
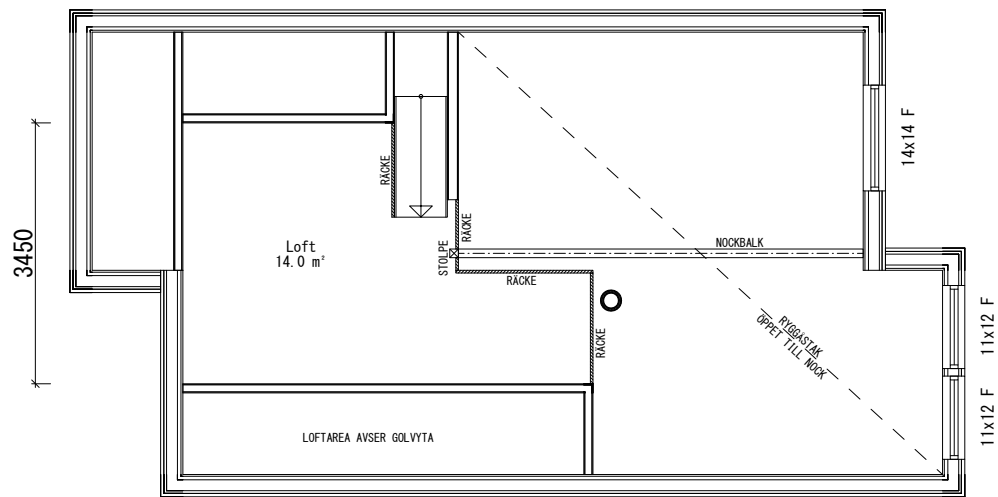


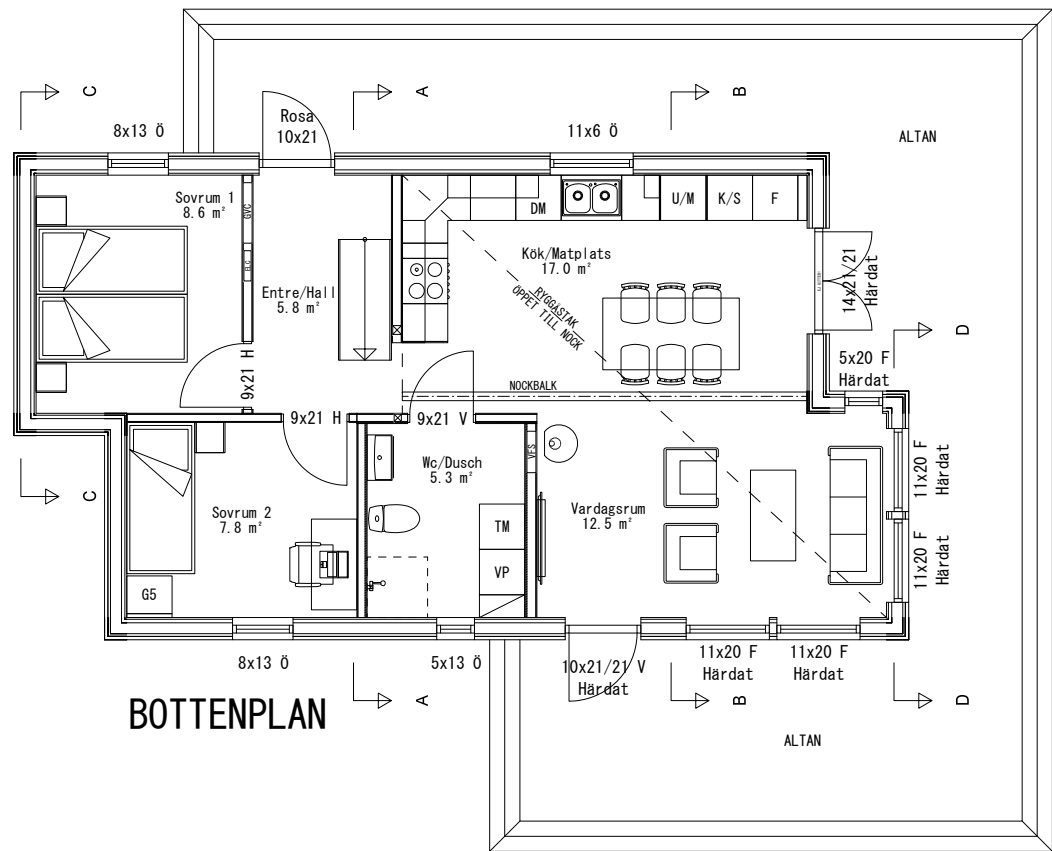

Byggnadsarea	69.7 m²
Bruttoarea	XX
Boarea	59.3 m²

Fönster med glasyta lägre än 60cm från golv förses med säkerhetsglas under glasdelande spröjs. (B=63mm). Fönster/F-dörr märkt LG förses hela ytan med säkerhetsglas.

I samband med installation av Värme, Ventilation och Sanitet (VVS) kan Installationstrummor förekomma.

ELC & Ev. GVC är föreslagna placeringar och kan komma att förändras pga. tekniska orsaker.

OBS! Fönsterbänkar levereras EJ till fönster vid bänkskåp och fönster placerade i våtrum/garage. Fönsterbänkar ingår EJ vid fjällstuga.

Utvändiga entré och altanbroar ingår EJ i leveranser från Skidstahus.

0 meter1234567

OBS! gäller för skala 1:100

SKIDSTAHUS

RIT/KONSTR AVRTGRANSK. AVAVTALSNUMMERSäljare

RITAD DEN2023-05-24

A		Vinkelfönster + Div	RT	2023-05-24
BET	ANT	ÄNDRINGEN AVSER	SIGN	DATUM
Förslag till nybyggnad av fast. Kommun Kundnamn				
Plan			SKALA 1: 100	
UTSKRIVEN		RITNINGNUMMER		BET
2023-05-24 11:54:47		501		A