

STAVA

N=6598200


N=6598150

N=6598100


E=163600

E=163650

E=163700

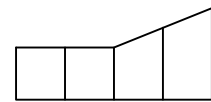

SLÄNT

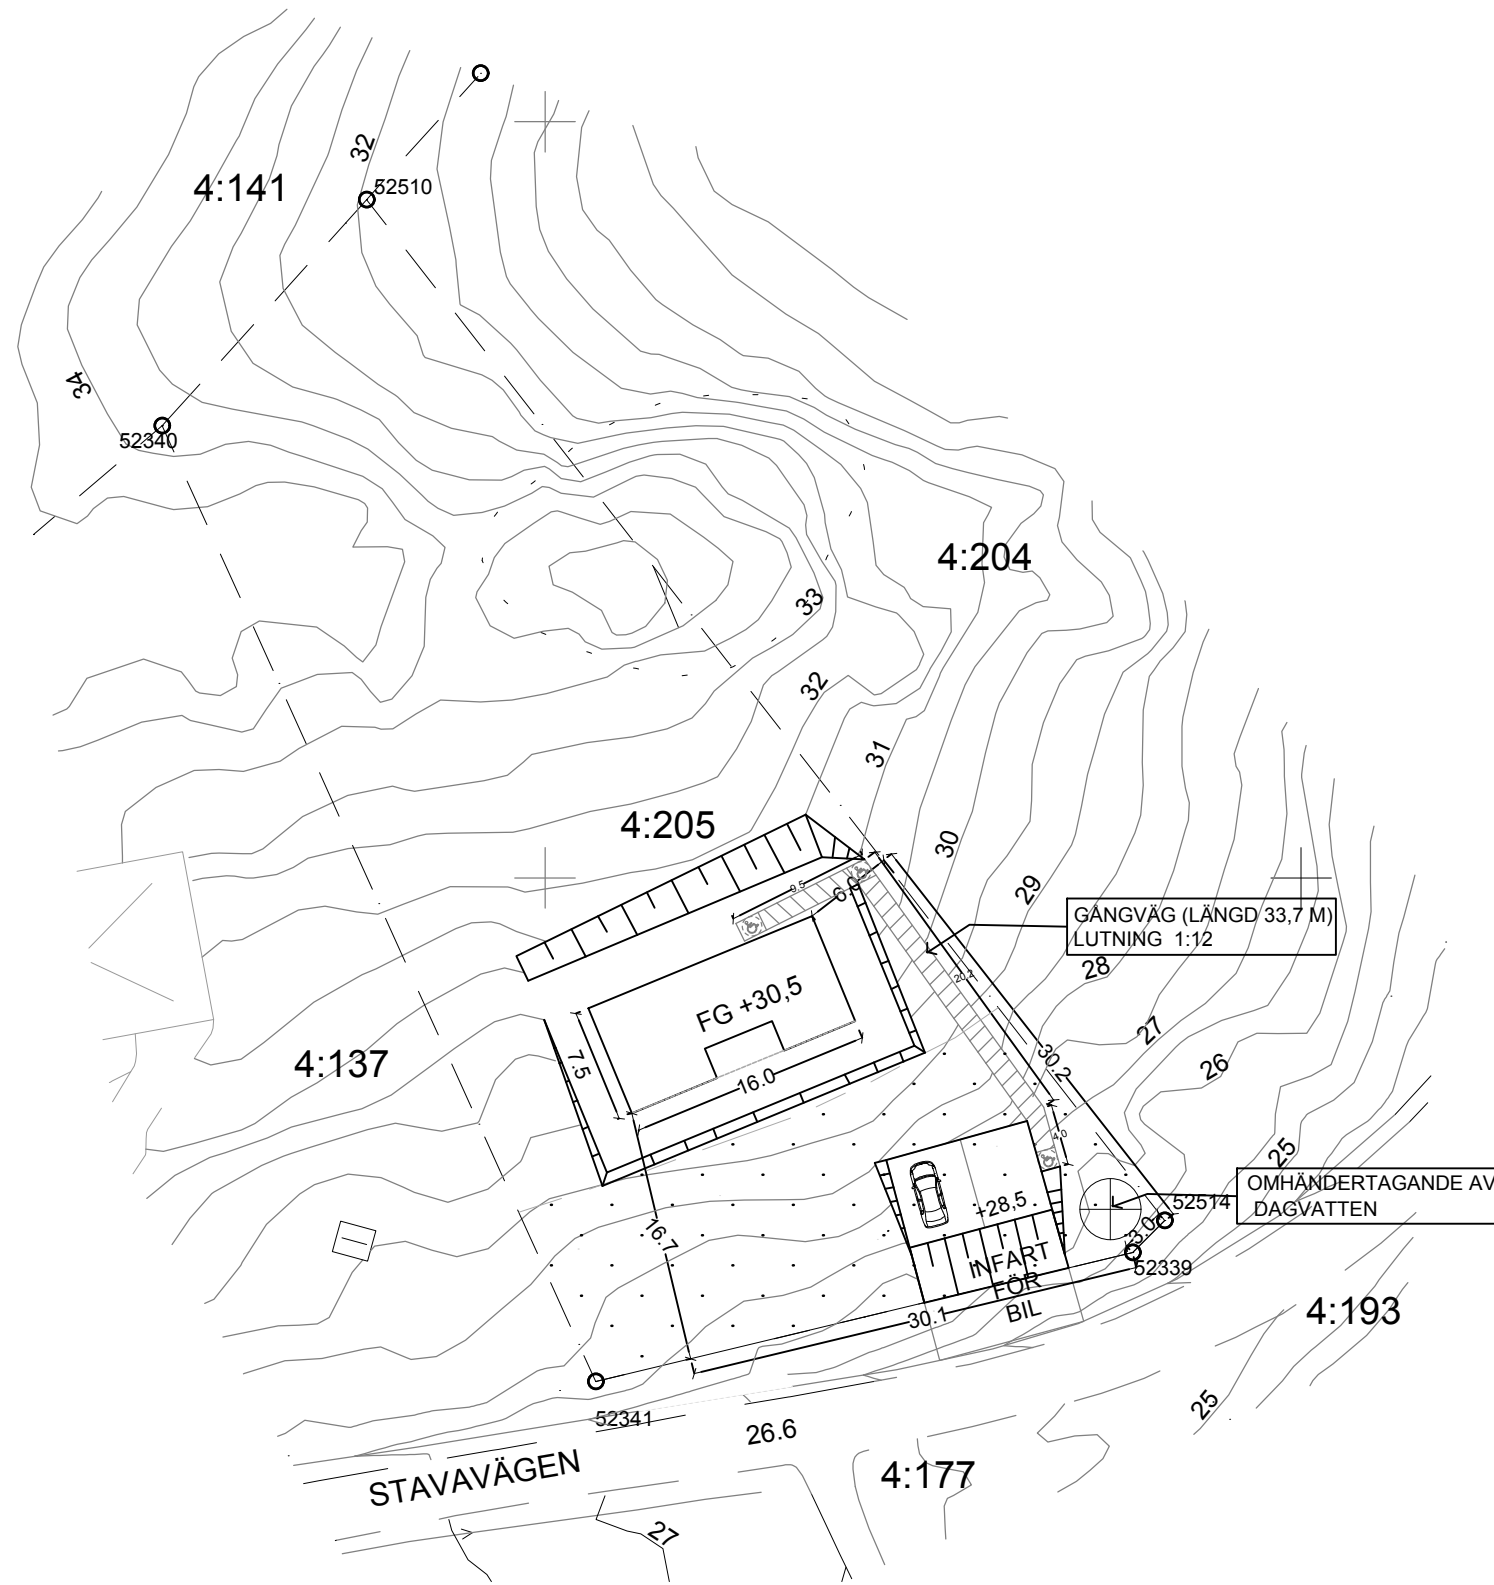

MARKPLANERINGSRITNING STAVA 4:205

0 1 2 3 4 5 6 7 8 9 10m

LM DESIGN TO LIVE IN

Sjönära • Naturnära • Fjällnära
Nyproduktion

Adress: Marielundsvägen 16A
Postadress: 178 92 Adelsö
tel: 070-7764443
epost: lise-lott@limerikssonbygg.se

1:500

HUVUDRITNING
STAVA 4:205

2019-08-23

B.03.11.02