


Denna ritning tillhör Smålandsvillan. Den får ej användas av tredje person. Överträdelse beivras.

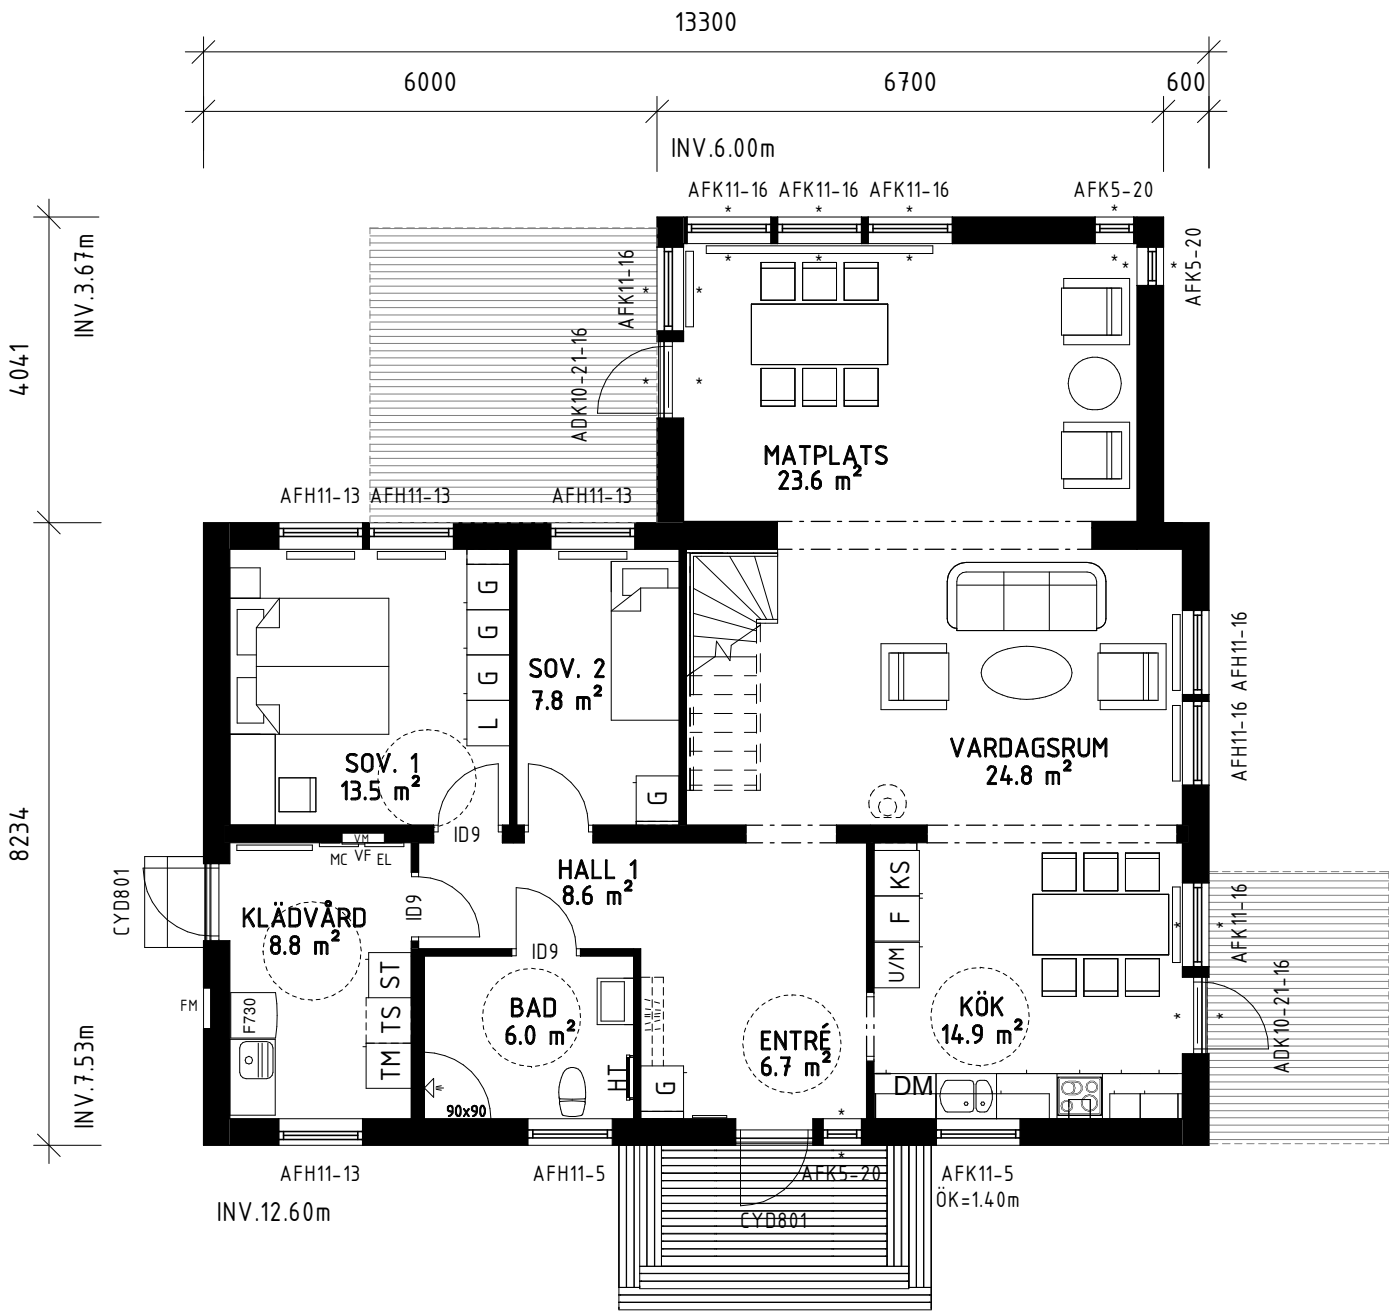


FVP

Mekanisk frånlufts-ventilation. Tilluft via reglerbara tillufts-ventiler i yttervägg. Utvunnen energi värmer tappvarmvatten och värmevatten.


Inklädnad för VA och Ventilation kan förekomma.

ENTRÉVÅNING

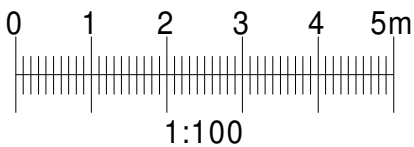

Boarea (BOA)
Plan 1 BOA 119.5 m²
Bruttoarea (BTA)
Plan 1 BTA 136.6 m²

TRÄ	SPALJE	* = HÄRDAT GLAS
EFK/AFK = EJ ÖPPNINGSBART FÖNSTER	BARRIÄR	=VATTENMÄTARE
EFH/AFH = ÖPPNINGSBART FÖNSTER	SYNLIG BALK	

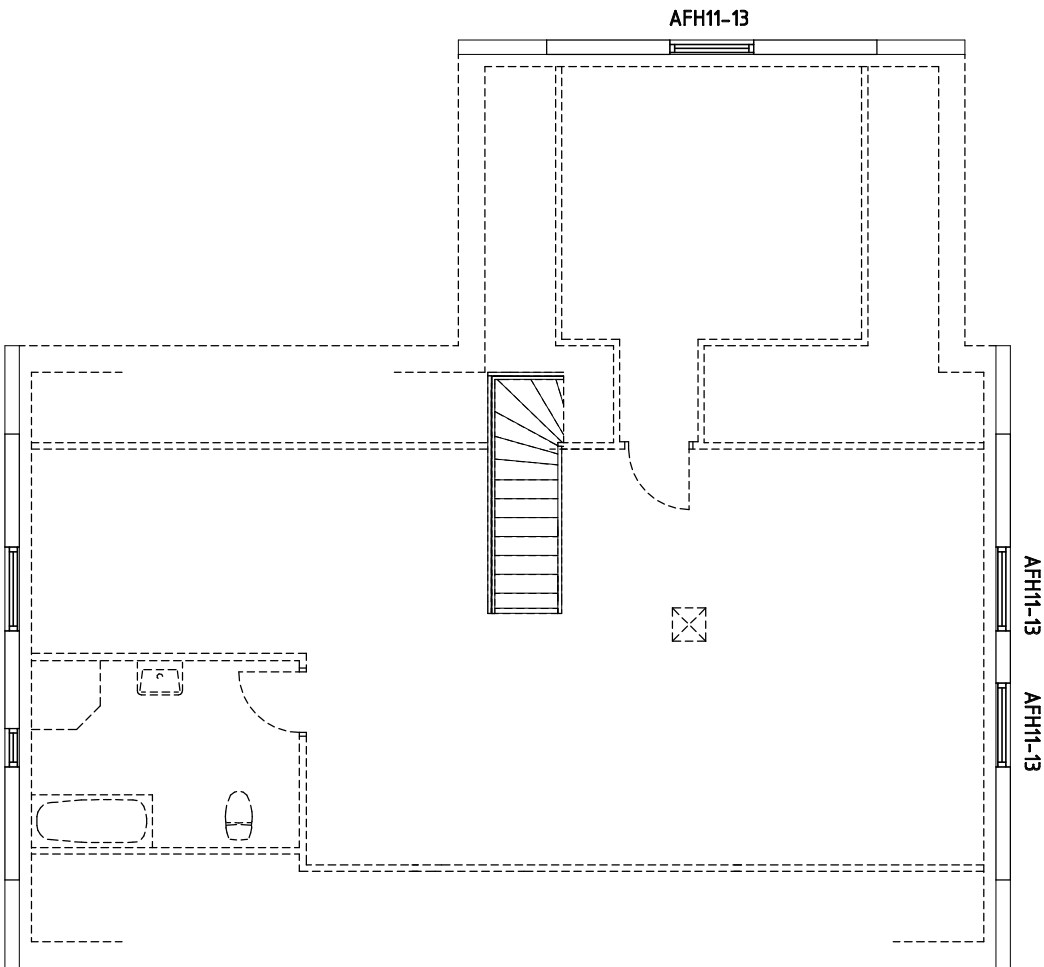



INREDNINGSBAR ÖVERVÅNING

BFS2019:2-BBR28

BYGGLOVSHANDLING


 Smålandsvillan		OBOS MARK AB FK SMV HELSINGBORG	
		PLANER	
574 85 VETLANDA Tel: 010-434 10 00		NYBYGGNAD Å FAST. Ö KARUP 6:13	
RITAD / KONSTR AV LJN		AVTALSNR 611598-01	
DATUM 2021-04-29		SKALA 1 : 100	
		HUSTYP 1337 LEKERYD 45° SPV	RITNINGSNR 01
		ÄNDR BET A	

Denna ritning tillhör Smålandsvillan. Den får ej användas av tredje person. Överträdelse beivras.

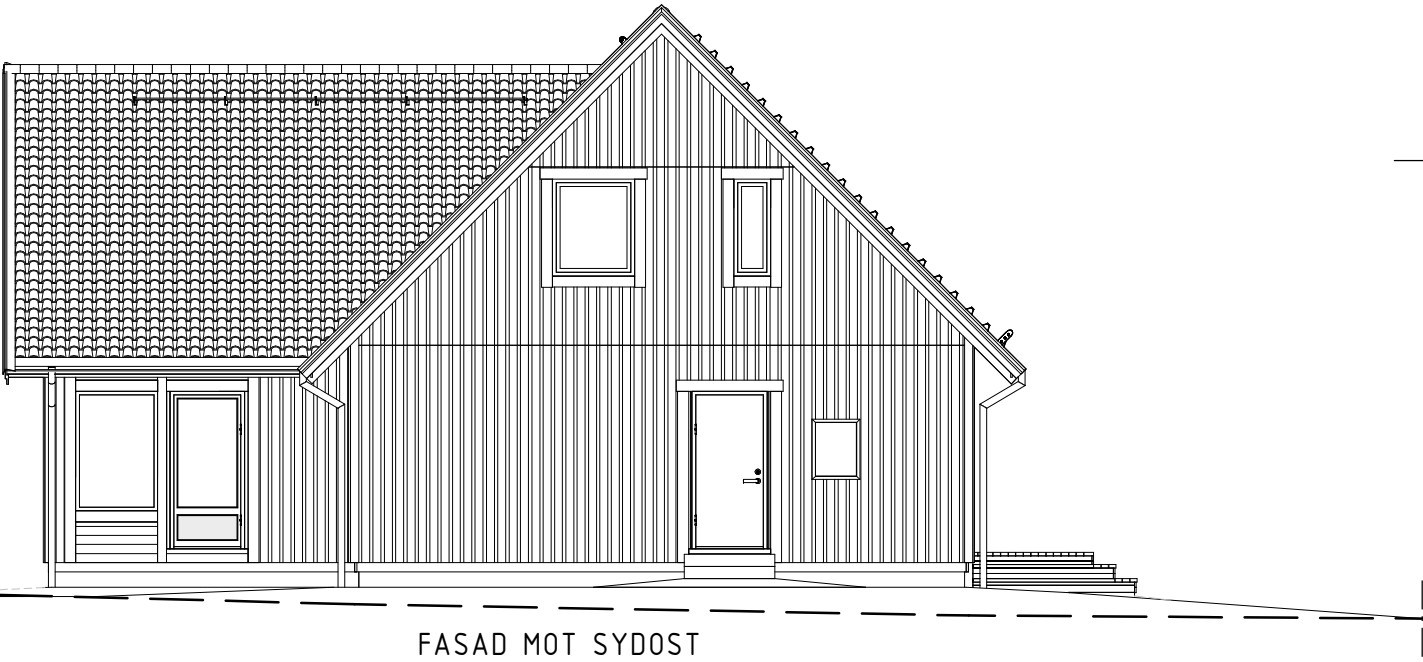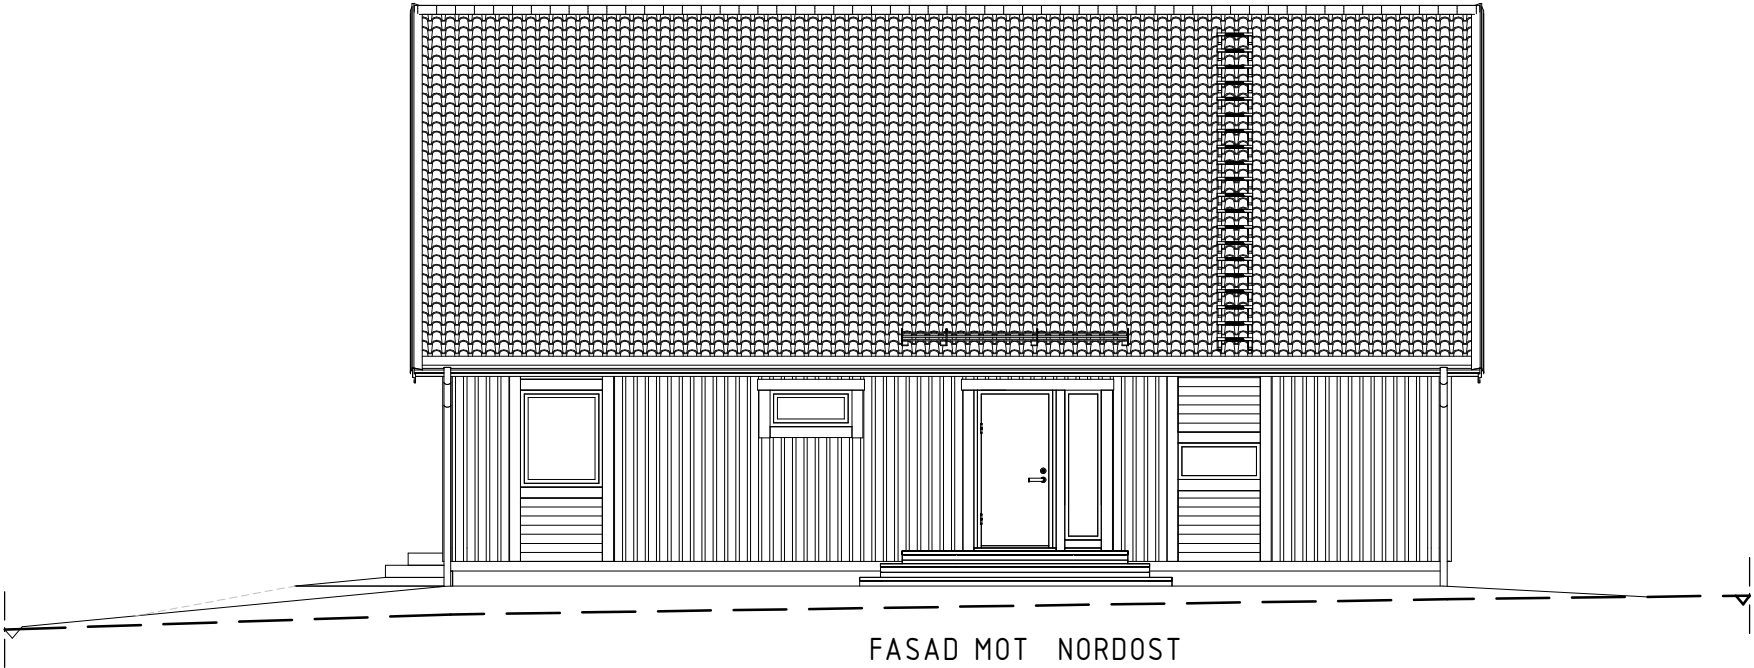

Ev. stödmur (trappa & räcke) & markanpassning
ingår ej i Smålandsvillan:s åtagande

TOMTGRÄNS	BEFINTLIG MARK
	FÖRESLAGEN MARK
	GATA

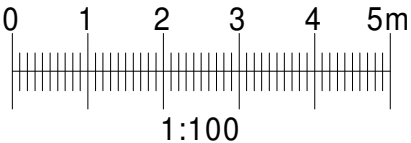

BFS2019:2-BBR28


BYGGLOVSHANDLING

 Smålandsvillan 574 85 VETLANDA Tel: 010-434 10 00		OBOS MARK AB FK SMV HELSINGBORG	
RITAD / KONSTR AV LJN		AVTALSNR 611598-01	
DATUM 2021-04-29		SKALA 1 : 100	
		HUSTYP 1337 LEKERYD 45° SPV	RITNINGSNR 02
		ÄNDR BET A	

A		MARKLINJER	210621	LJN
BET	ANT	ÄNDRINGEN AVSER	DATUM	SIGN

FASADER
NYBYGGNAD Å FAST. Ö KARUP 6:13
BÅSTAD KOMMUN

Denna ritning tillhör Smålandsvillan. Den får ej användas av tredje person. Överträdelse beivras.

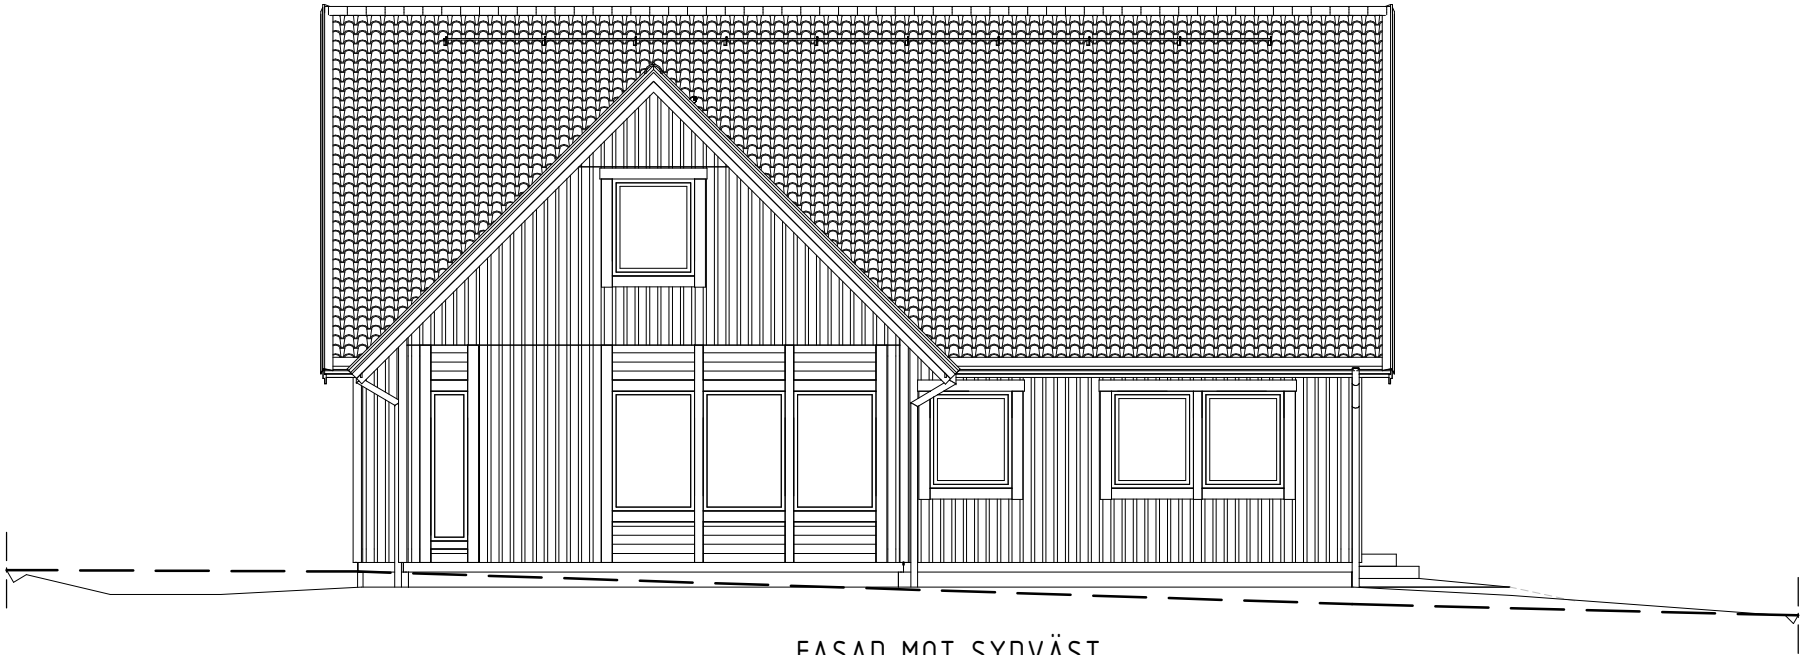


FASAD MOT SYDVÄST



FASAD MOT NORDVÄST

Ev. stödmur (trappa & räcke) & markanpassning
ingår ej i Smålandsvillan:s åtagande

TOMTGRÄNS	BEFINTLIG MARK
	FÖRESLAGEN MARK
	GATA

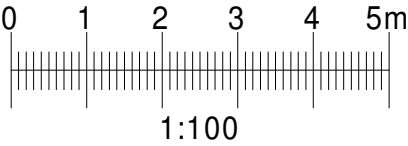

BFS2019:2-BBR28

BYGGLOVSHANDLING

 Smålandsvillan 574 85 VETLANDA Tel: 010-434 10 00		OBOS MARK AB FK SMV HELSINGBORG	
RITAD / KONSTR AV LJN		AVTALSNR 611598-01	
DATUM 2021-04-29		SKALA 1 : 100	
		HUSTYP 1337 LEKERYD 45° SPV	RITNINGSNR 03
		ÅNDR BET A	

A		MARKLINJER	210621	LJN
BET	ANT	ÄNDRINGEN AVSER	DATUM	SIGN

FASADER
NYBYGGNAD Å FAST. Ö KARUP 6:13
BÅSTAD KOMMUN

2021-06-23 11:18:37 Y:\Huvudritning\AVTAL-21\611598-01\Huvudritning\611598-01 Lekeryd SPV.rvt

BET	ANT	ÄNDRINGEN AVSER	DATUM	SIGN
OBOS MARK AB FK SMV HELSINGBORG SEKTION NYBYGGNAD Å FAST. Ö KARUP 6:13 BÅSTAD KOMMUN				
HUSTYP 1337 LEKERYD 45° SPV			RITNINGSNR 04	ÄNDR BET