


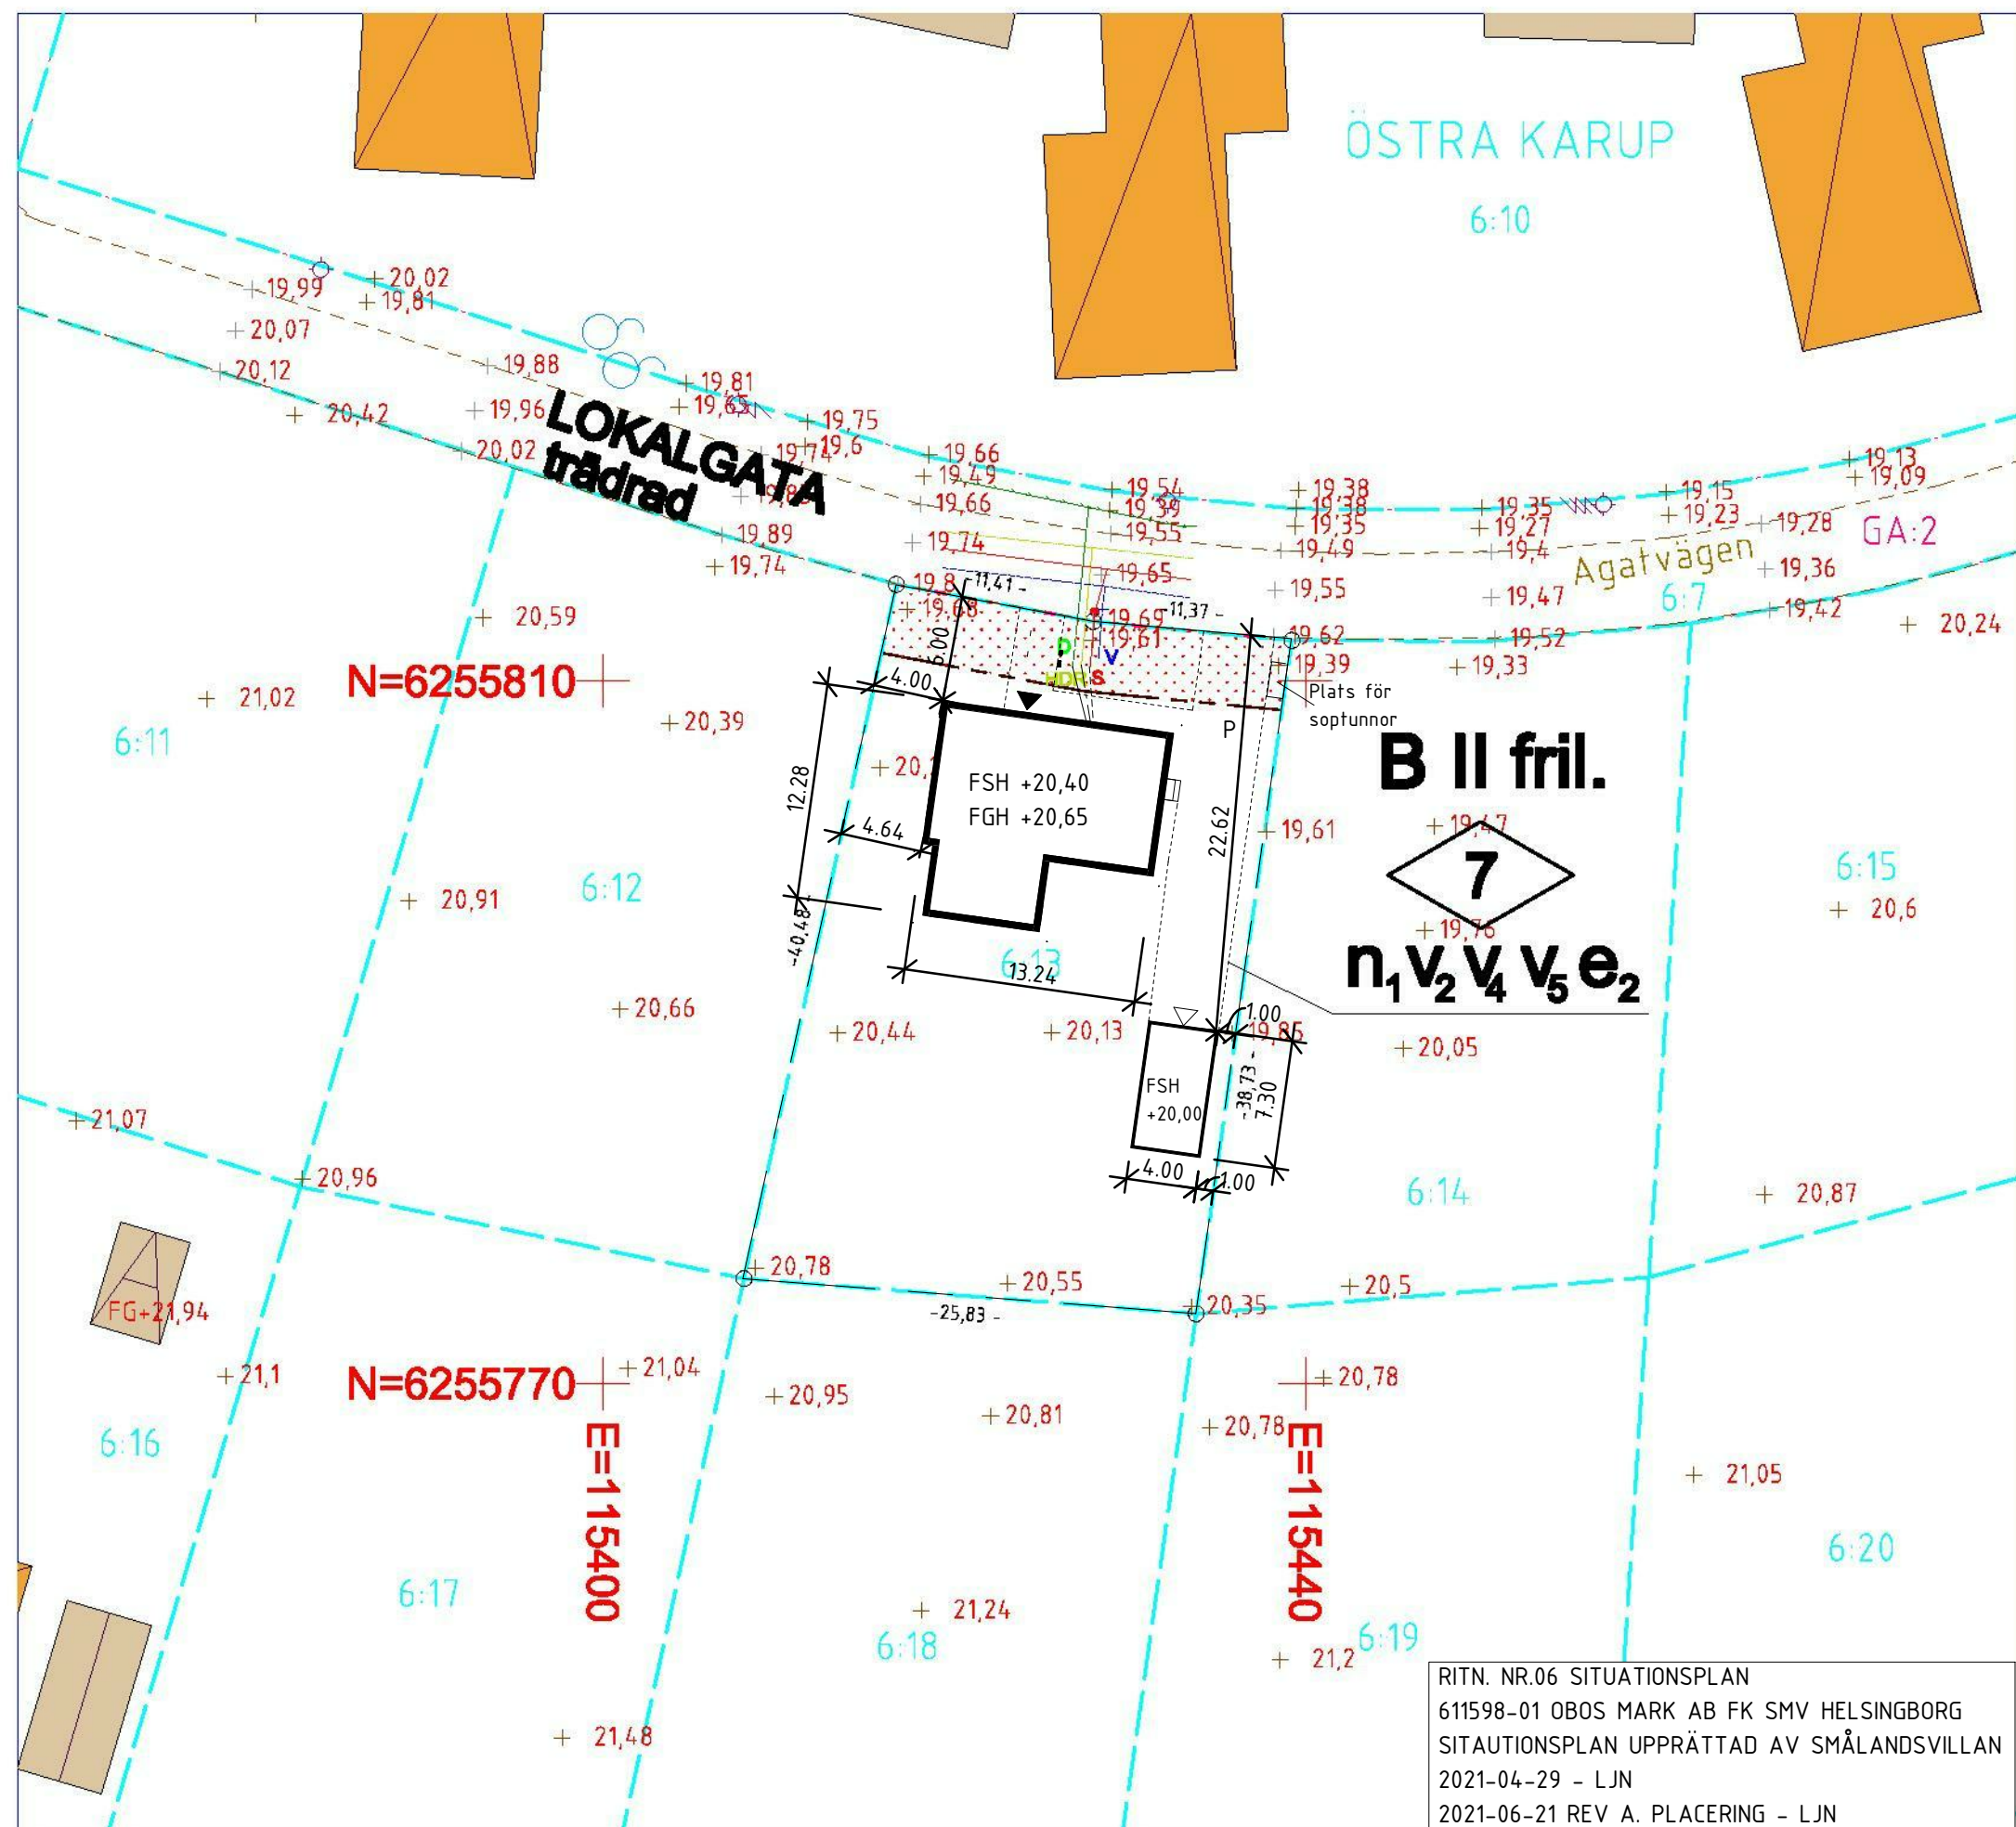

Nybyggnadskarta
Kommunstyrelsen
Båstads kommun

Fastighetsbeteckning: Östra Karup 6:13

D.nr.: 2021-000367

Areal enligt Fastighetsregistret: 852 kvm

Belägenhetsadress: Agatvägen 6

Stokande: Obos Bostadsutveckling AB

Platsbesök: 2021-03-22

Tomtindelingsplan: Nej

Gällande detaljplan: 1673

Laga kraft: 2016-12-09

Planbeteckningar: se karta

+0.0 Avvägd höjd

-0.0- Avstånd mellan gränsmarkeringar enligt förrättningsakt

Anmärkningar:

Karten upprättad 2021-03-30

Vattenledning med avställningsventil och servis

Spillvattenledning med tillsynsbrunn

Dagvattenledning med tillsynsbrunn

Ungelärligt vattentryck i förbindelsepunkten är...ingen uppgrävt...bar

Förbindelsepunkt	Vattengångens höjd	Material och diameter	
Förbindelsepunkt	Förbindelsepunkt	Förbindelsepunkt	
Vatten	V	Ingen uppgrävt	PE 32
Spillvatten	S	+17,82m, dämnh.h. +18,55m	PVC 110
Dagvatten	D	Ingen uppgrävt	PVC 110

Dessa anvisningar är beräknade höjder och lägen, observera att de kan avvika från befintligt läge.

Anmärkning VA: se dokument från NSVA

☒ VA-uppg. granskade av NSVA (Nordvästra Skånes Vatten och Avlopp AB)
Vid frågor om VA kontakta NSVA, www.nava.se a.t. 010-490 97 00.

Förelägen FG-höjd på nya byggnader:

ANM: Kartunderlaget får ej förändras.
Redovisningen av gränser och rättigheter är inte juridiskt bindande.
Utställning och lägeskontroll kan tillhandahållas av Samhällsbyggnad 0431-77000.

Beteckning	Koordinatsystem	plan	Koordinatsystem	höjd	Skala
HMK-Ka	SWEREF 99	13 30	RH 2000	1:400	A3
0	10	20	30m		

Plats för arkitekts/projektörs signatur, datum och ev. revidering

☐ Jag intygar härmed att tillhandahållet underlag ej i något avseende har förändrats.

RITN. NR.06 SITUATIONSPLAN

611598-01 OBOS MARK AB FK SMV HELSINGBORG

SITAUTIONSPLAN UPPRÄTTAD AV SMÅLANDSVILLAN

2021-04-29 - LJN

2021-06-21 REV A. PLACERING - LJN