


BOTTENPLAN

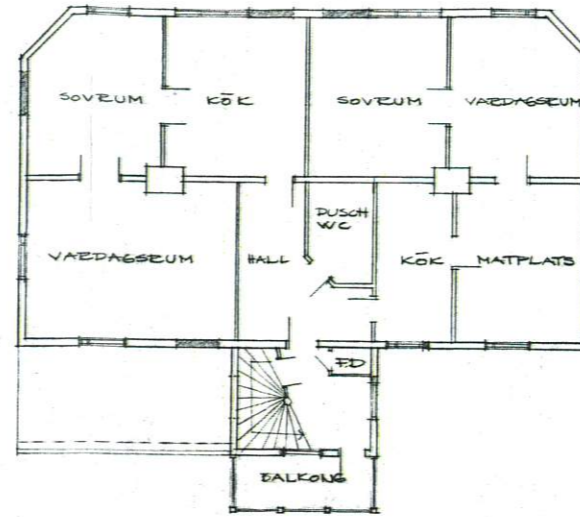


PLAN I TR


TECKENFÖRKLÄRING

- BEFINTLIG ÖPPNINGAR SOM IGENSÄTTES
- NYA VÄGGAR
- BEFINTLIGA VÄGGAR SOM TAS BORT


FÄRGSÄTTNING
 FASADER I MÖRKGRÖNA,
 FODER OCH KLUTBRÄDER
 MÖRKBRUNA,
 TAKPLÅT: MÖRKBRUN,
 FÖNSTERKÄMMAR: BEUN-
 LASERADE.

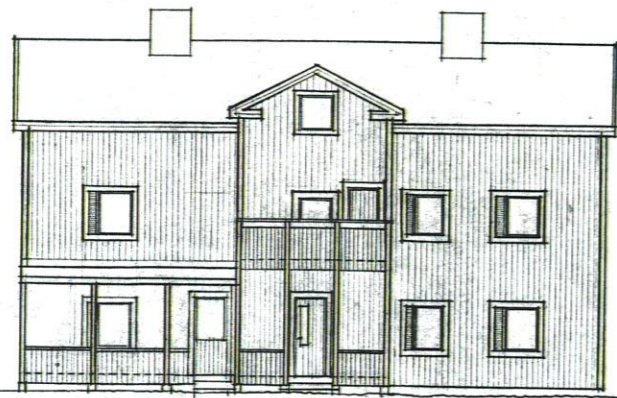


FASAD MOT SÖDER

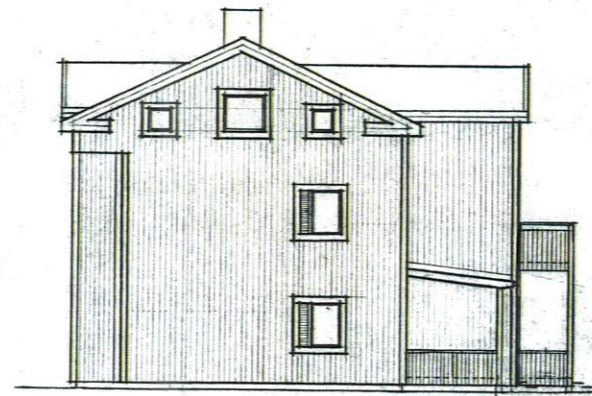


FASAD MOT VÄSTER

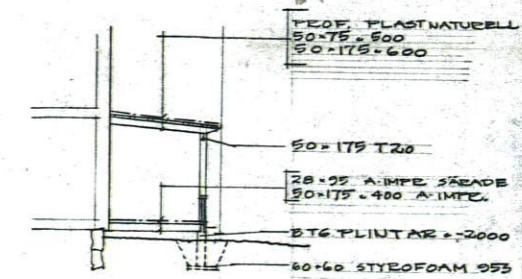


SEKTION UTEPLATS 1:100

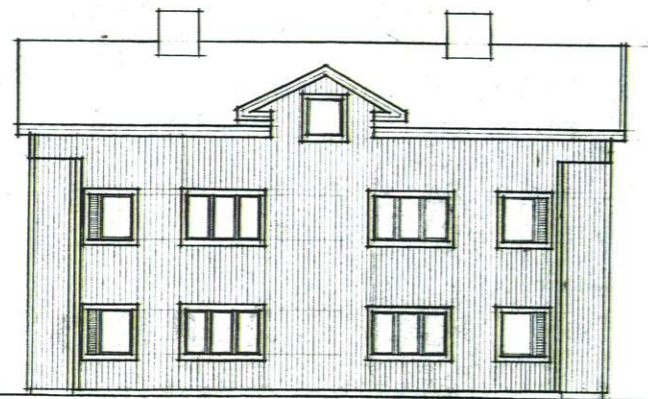

FASAD MOT NÖRR

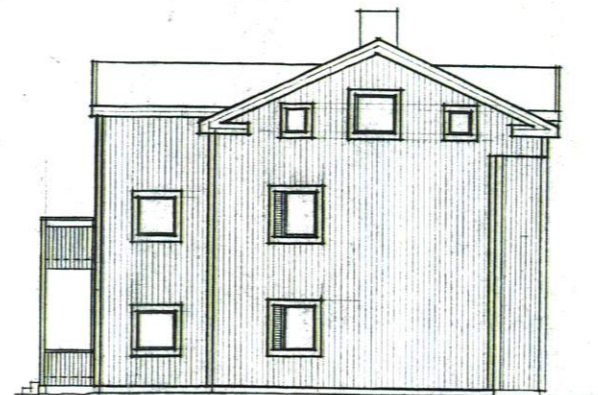

FASAD MOT ÖSTER

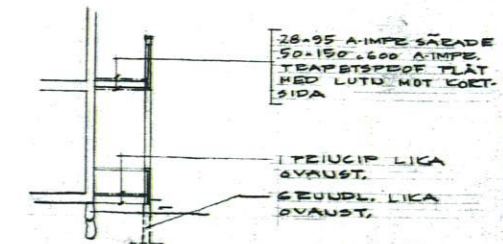

SEKTION BALKONG 1:100

Ar 19. RR. den 21/11 blev denna ritning godkänd under villkor som i protokoll nr 147 närmare anges bebyggelse BYGGHANDLINGEN I VÄRMS KOMMUN

BEV 80-02-10/6H BETE UTÖKAD UTEPLATS MED TILLHÖRANDE TAK SAMT BALKONG ÖVER UTREDD OCH TILLHÖRANDE SEKTIONER

FLERFAMILJSHUS Å Stg 501 & 502 VÄNNÄS KOMMUN

PLANER FASADER

SKALA 1:100

UMEÅ 78-01-16 *Arne Holm*