


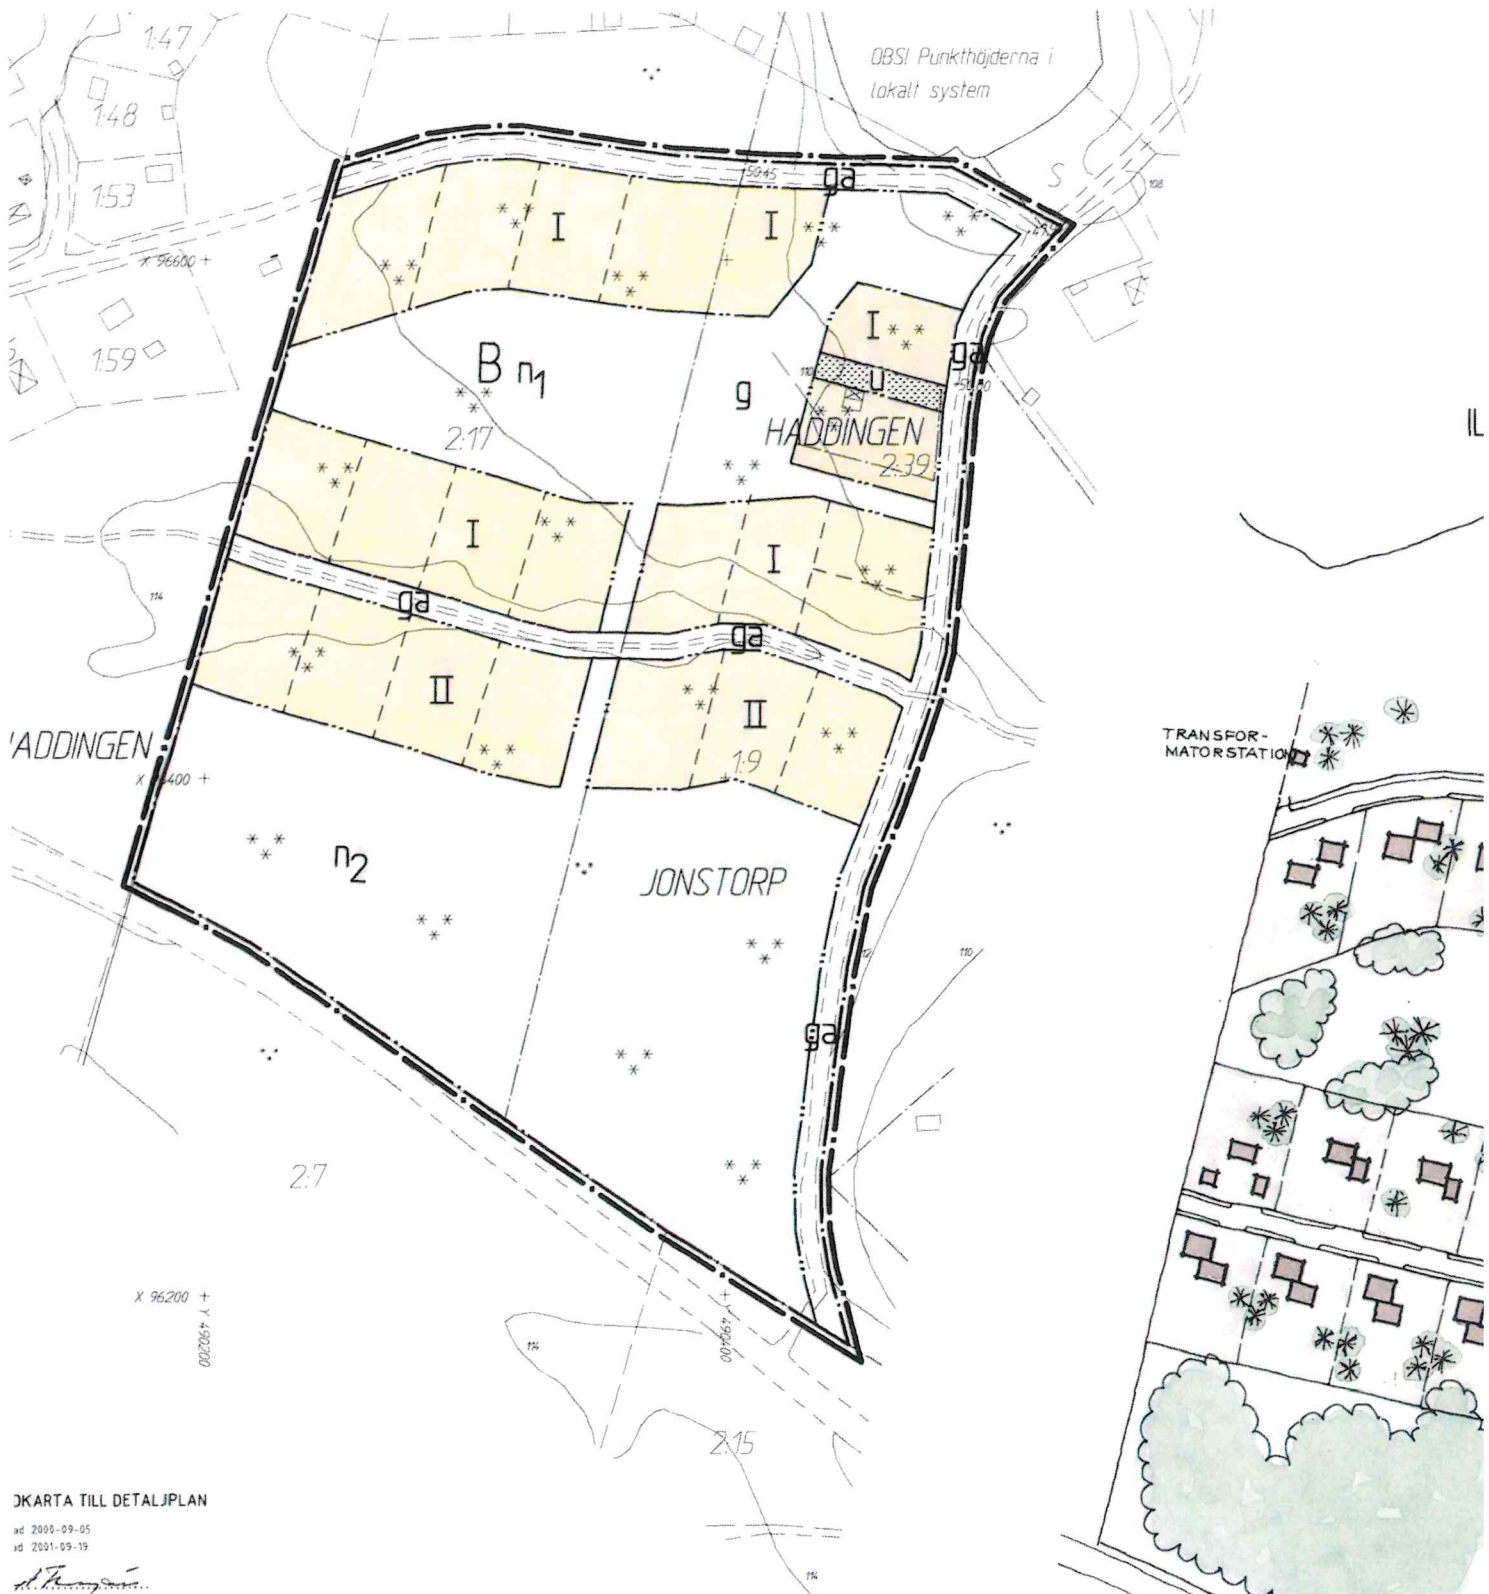

OKARTA TILL DETALJPLAN

ad 2000-09-05
ad 2001-09-19

St. Th. ...
ranzén

SB
struktion: MN

ndard enligt HMK
standard: 2 (1-2)
ggränhet: 5 (1-5)
efstandard: 1 (1-3)
stusystem i plan och höjd: Umeås lokala system resp RH 00
ven enligt Umeås system 1985
g: Digital ekonomisk karta
grafering år: 1992 från 4300 meters höjd
ompletterad beträffande fastighetsindelning, byggnader och vägar
diska ledningar redovisas ej på grundkartan
iser, -bestämmelser redovisas ej på grundkartan
ur sekretessynpunkt för spridning
raft: Umeå kommun

Kopiars likhet med originalet botygas
Umeå den 22 nov -02
STADSBYGGNADSKONTORET

Barko + Helgren