




REV	DATUM	ÄNDRINGEN AVSER	SIGN
HANDLING	BYGGLOVSHANDLING		
SÄLIARE	ROBIN AXLING		
SÄLKKONTOR	STOCKHOLM		
TRIVSELHUS TRIVSELHUS AB 574 73 LANDSBRO TEL 0383-208 00 TRIVSELHUS.SE			
NAMN			
FASTIGHET	MÖRTNÄS 1:687		
PROJEKTHR		OBJEKTHR	0128578
AVTALSNR	15170	SKALA	1:500
DATUM	2022-04-04	SIGN	NR
		AnLq	A-01.1-0001

FÖRESLAGEN PLACERING STENKISTA

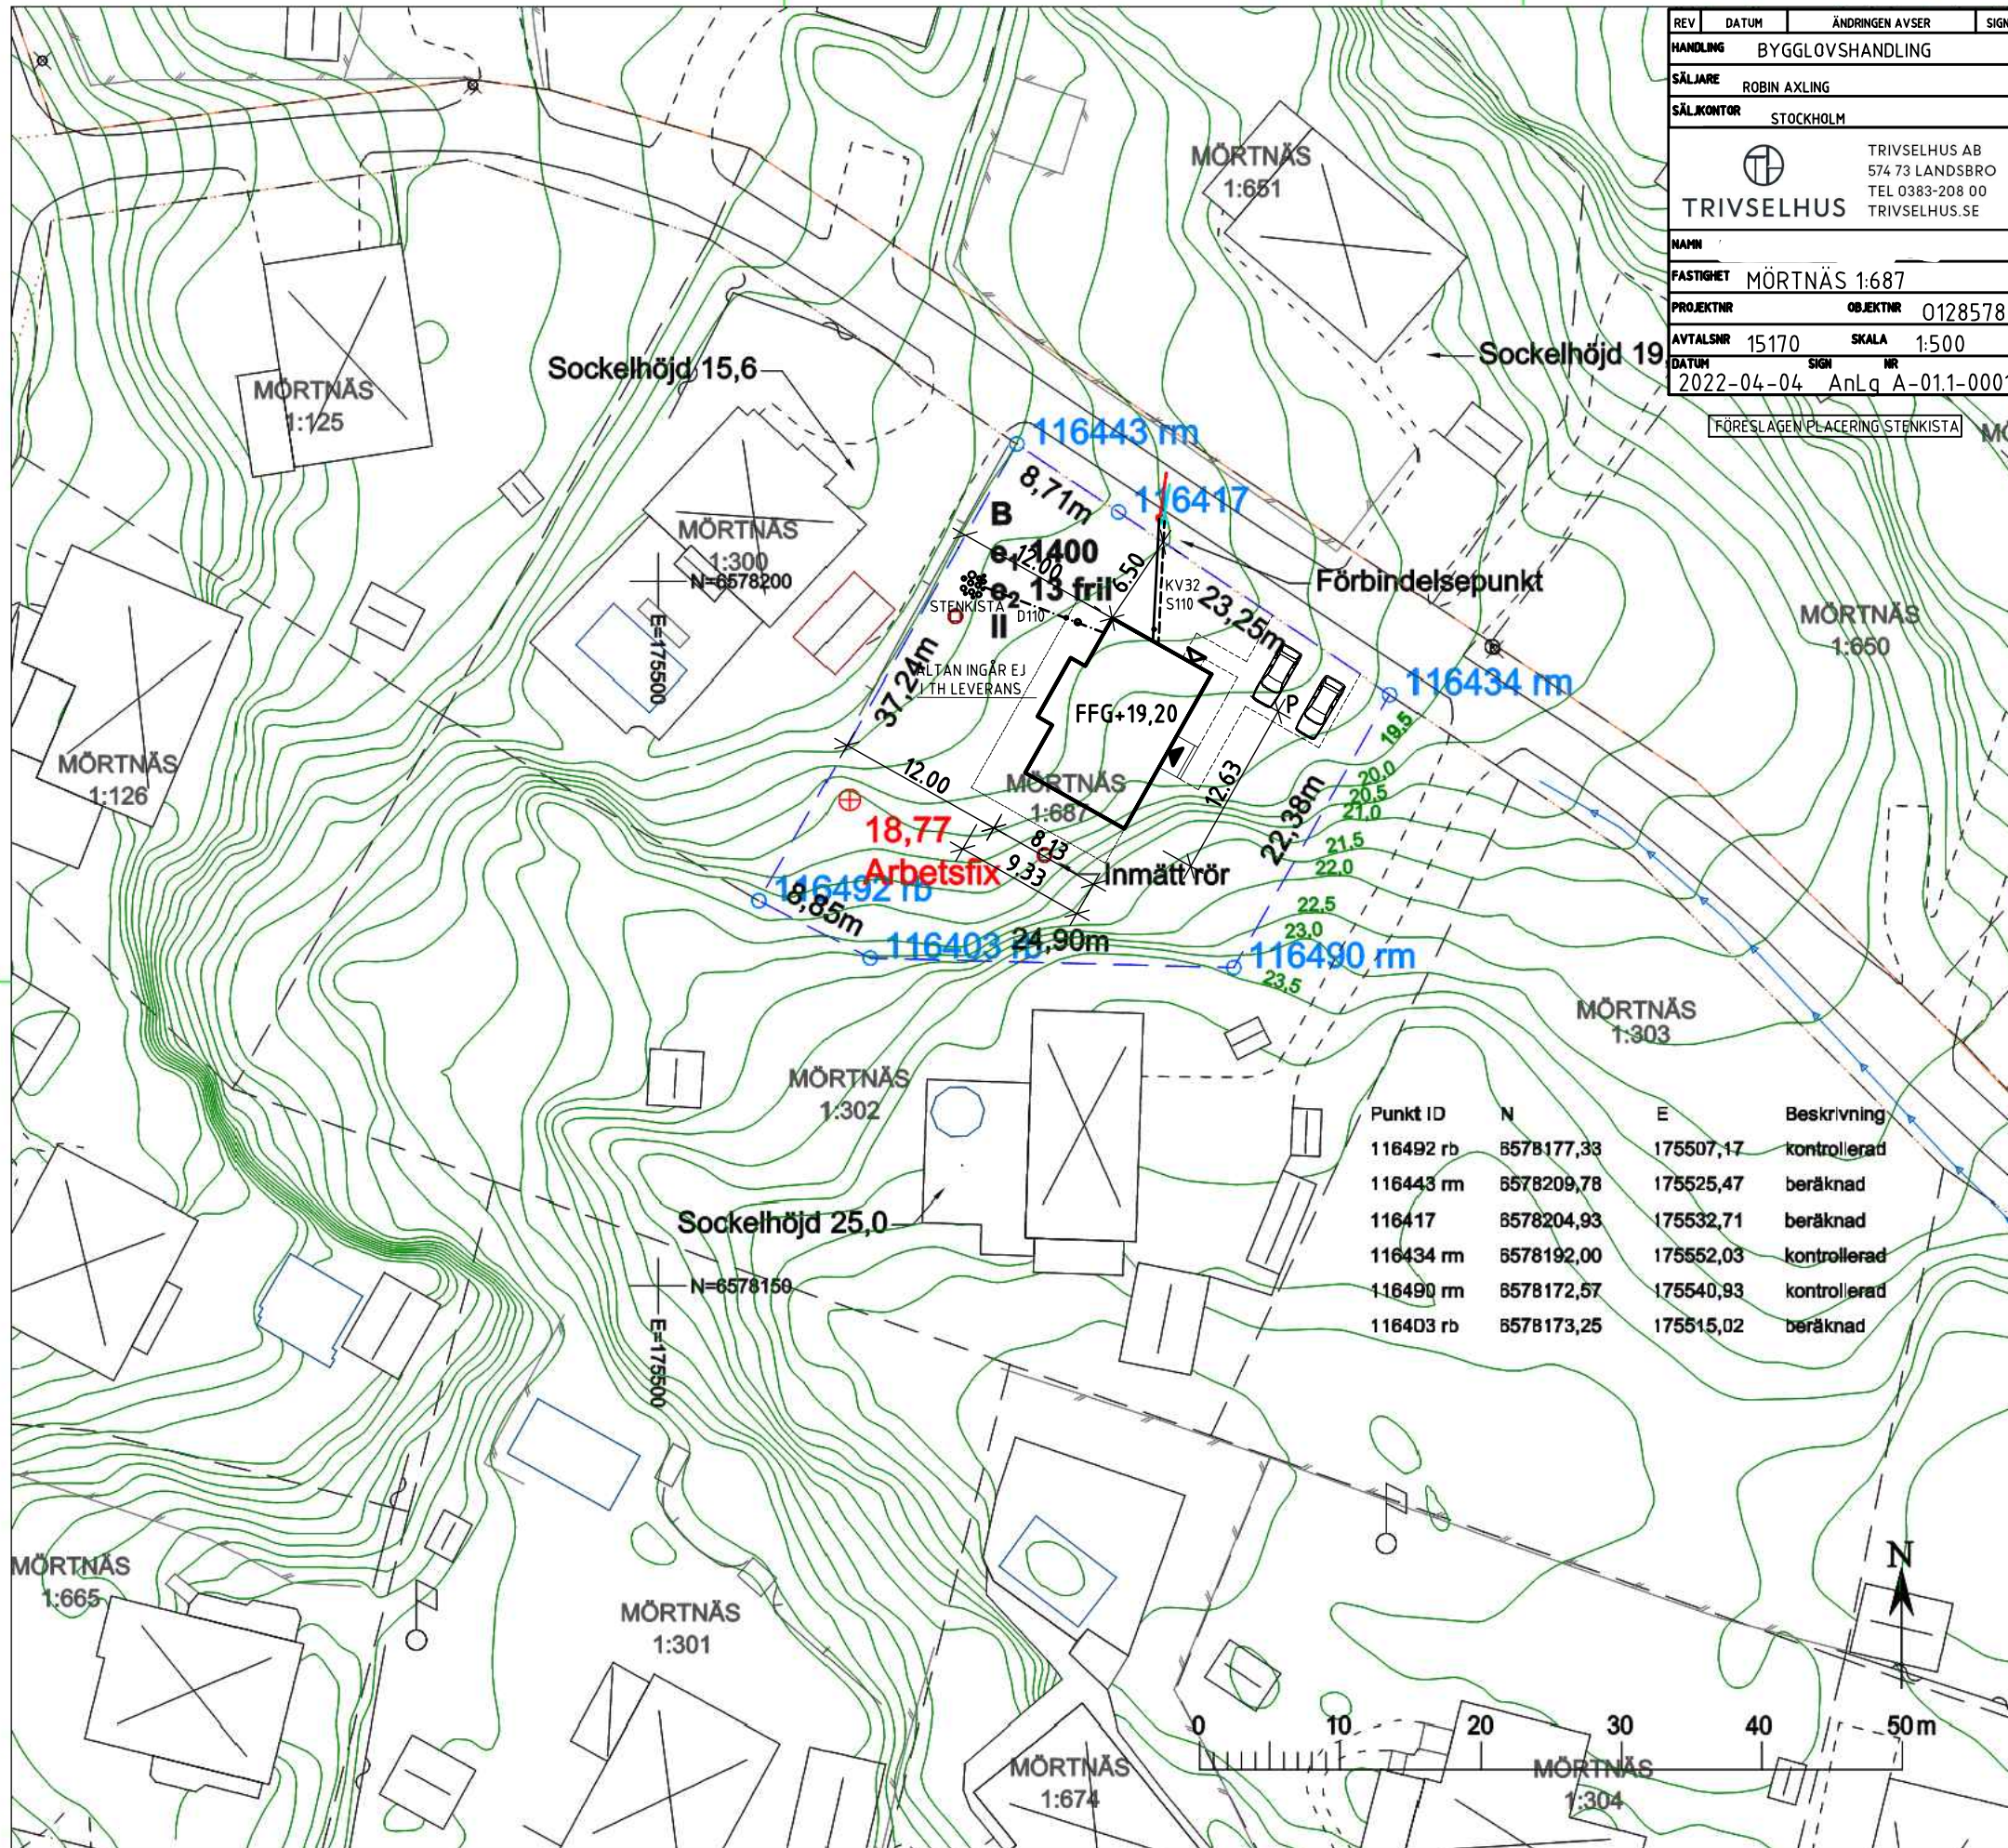

VÄRMDÖ KOMMUN

Nybyggnadskarta

över Fågelstigen 9A

Mörtås 1:687

Dnr. 2021TEN/0115-14

Koordinatsystem

Skala 1:500

Plan: Sweref 99 18 00

Planer dp191

Höjd: RH2000

Fastighetens areal: 998m²

VÄGF MÖRTNÄS GA:2

0120IM-14/32307.1 Levande Last Avtals servitut

Arbetsfix +18,77m röd markering på kant av järnrör

Ritad
2021-04-07
Therese Deremo

Granskad

Kartan bör ej användas som projekteringsunderlag

Kartan får ej förvanskas

Information om kommunalt vatten och avlopp

Fastigheten ligger inom Värmdö kommuns verksamhetsområde för vatten och spillvatten. Dagvatten och/eller dränvatten får inte tillföras spillvattenledningar. Fastighetsägaren ska omhänderta sitt dagvatten (LOD). Dämningsnivån för spillvatten är 0,5 m över spillvattenledningens hjässa i förbindelsepunkten. Fastigheten är inte inkopplad på kommunens VA-anläggning. Befintliga förbindelsepunkter är redovisade.



- Bostad taklinje

Komplementbyggnad

Skärmtak

Bostad fasad

Komplementbyggnad

Skärmtak

Fastighetsgräns

Trappa pilriktning upp