
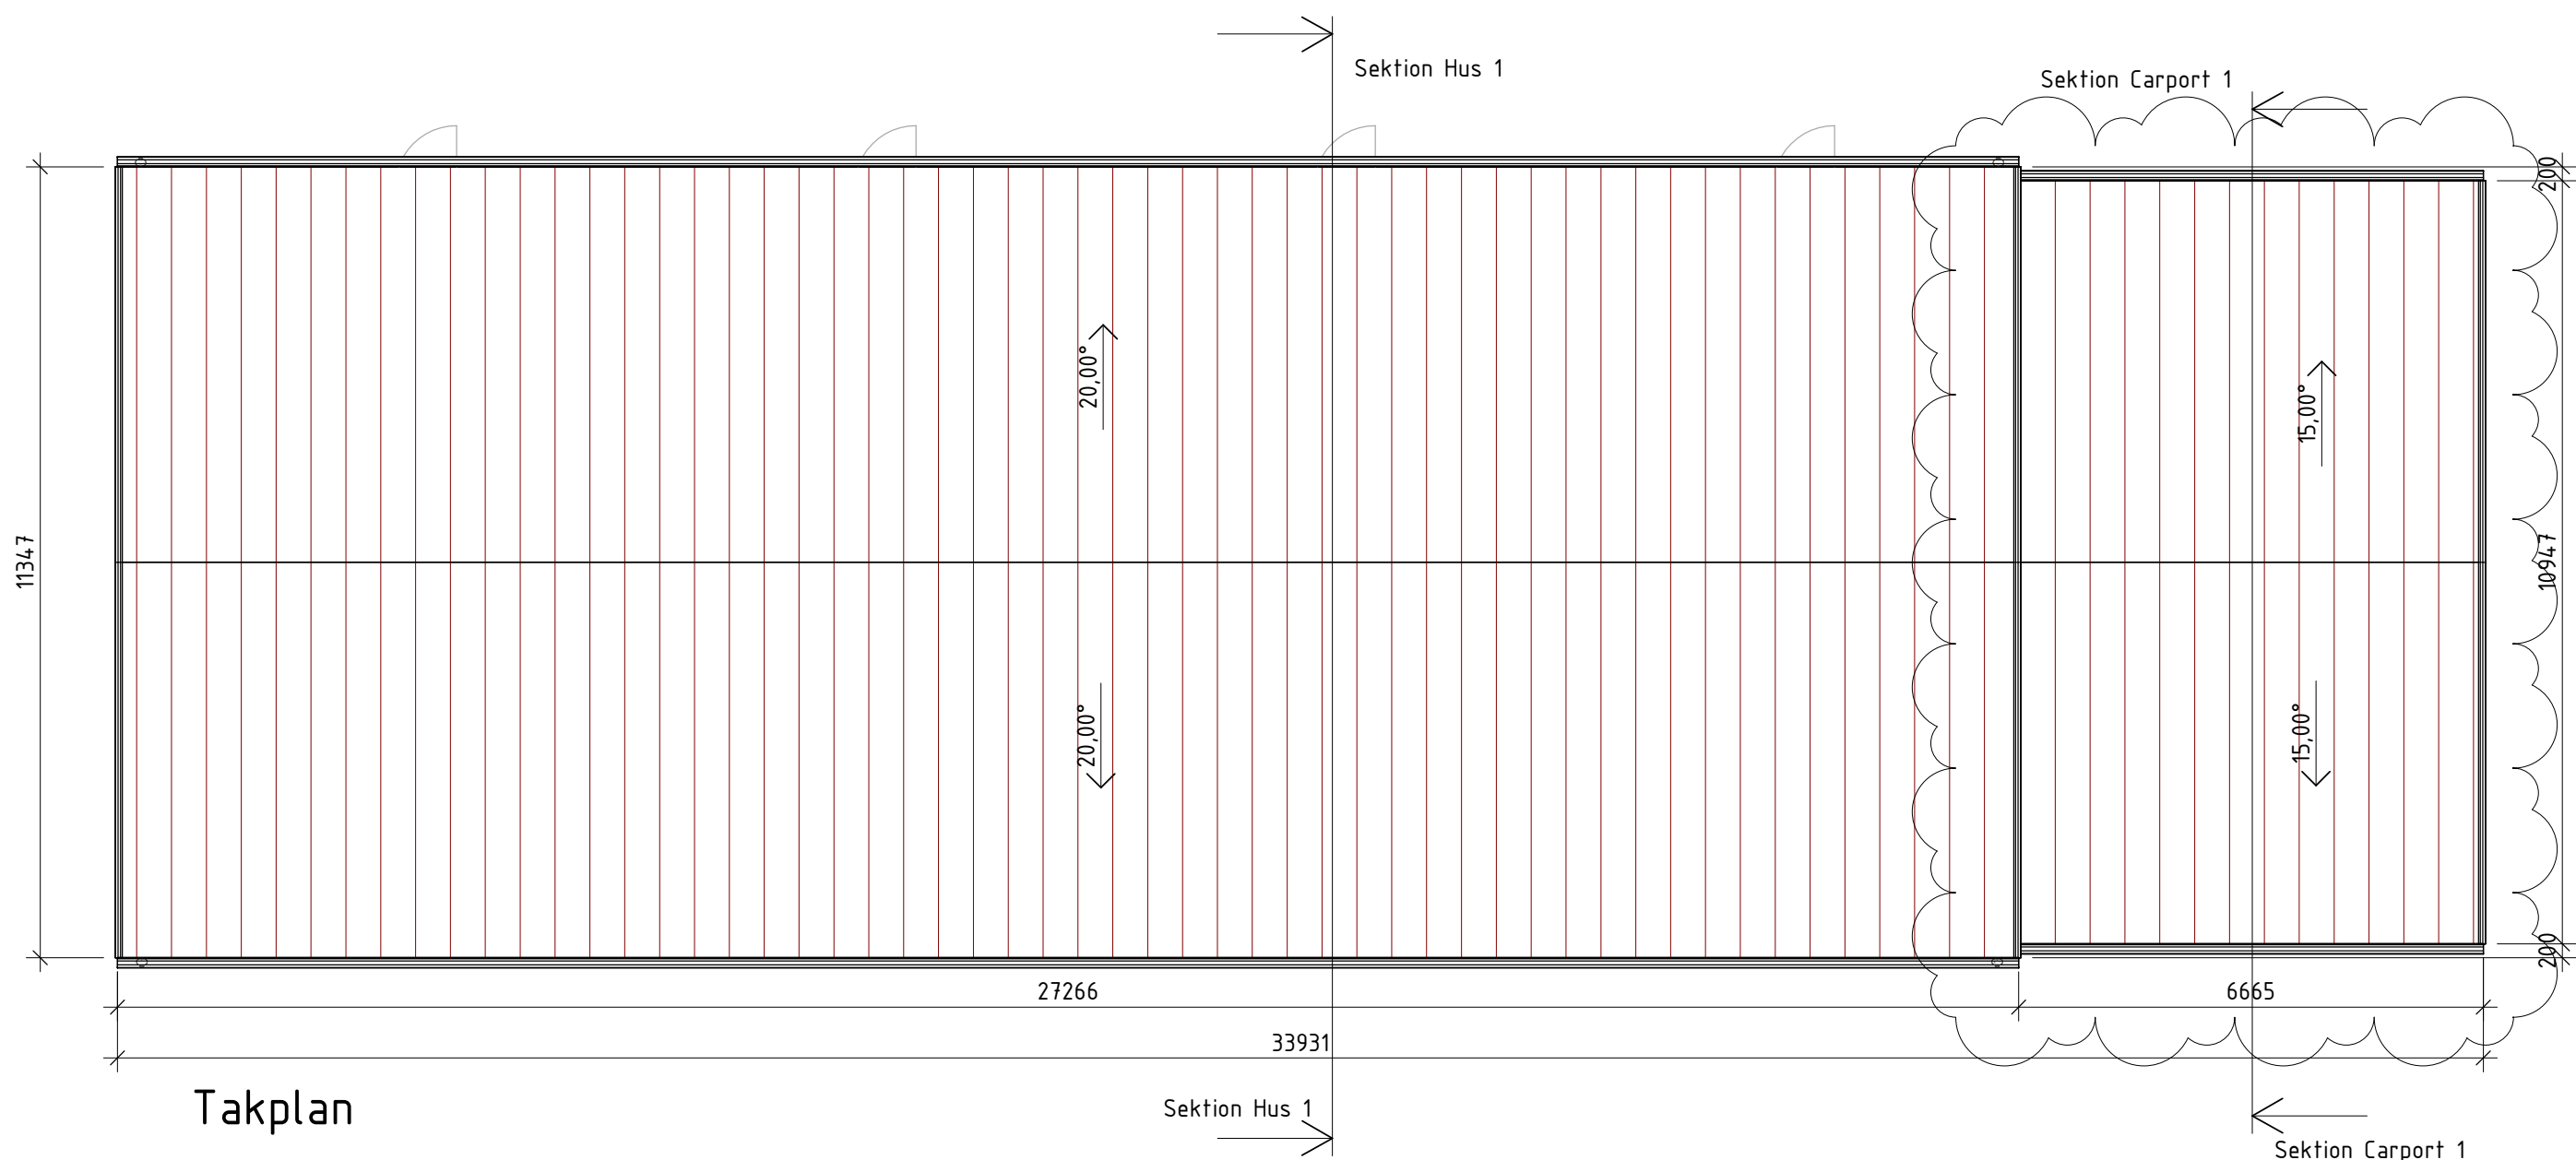
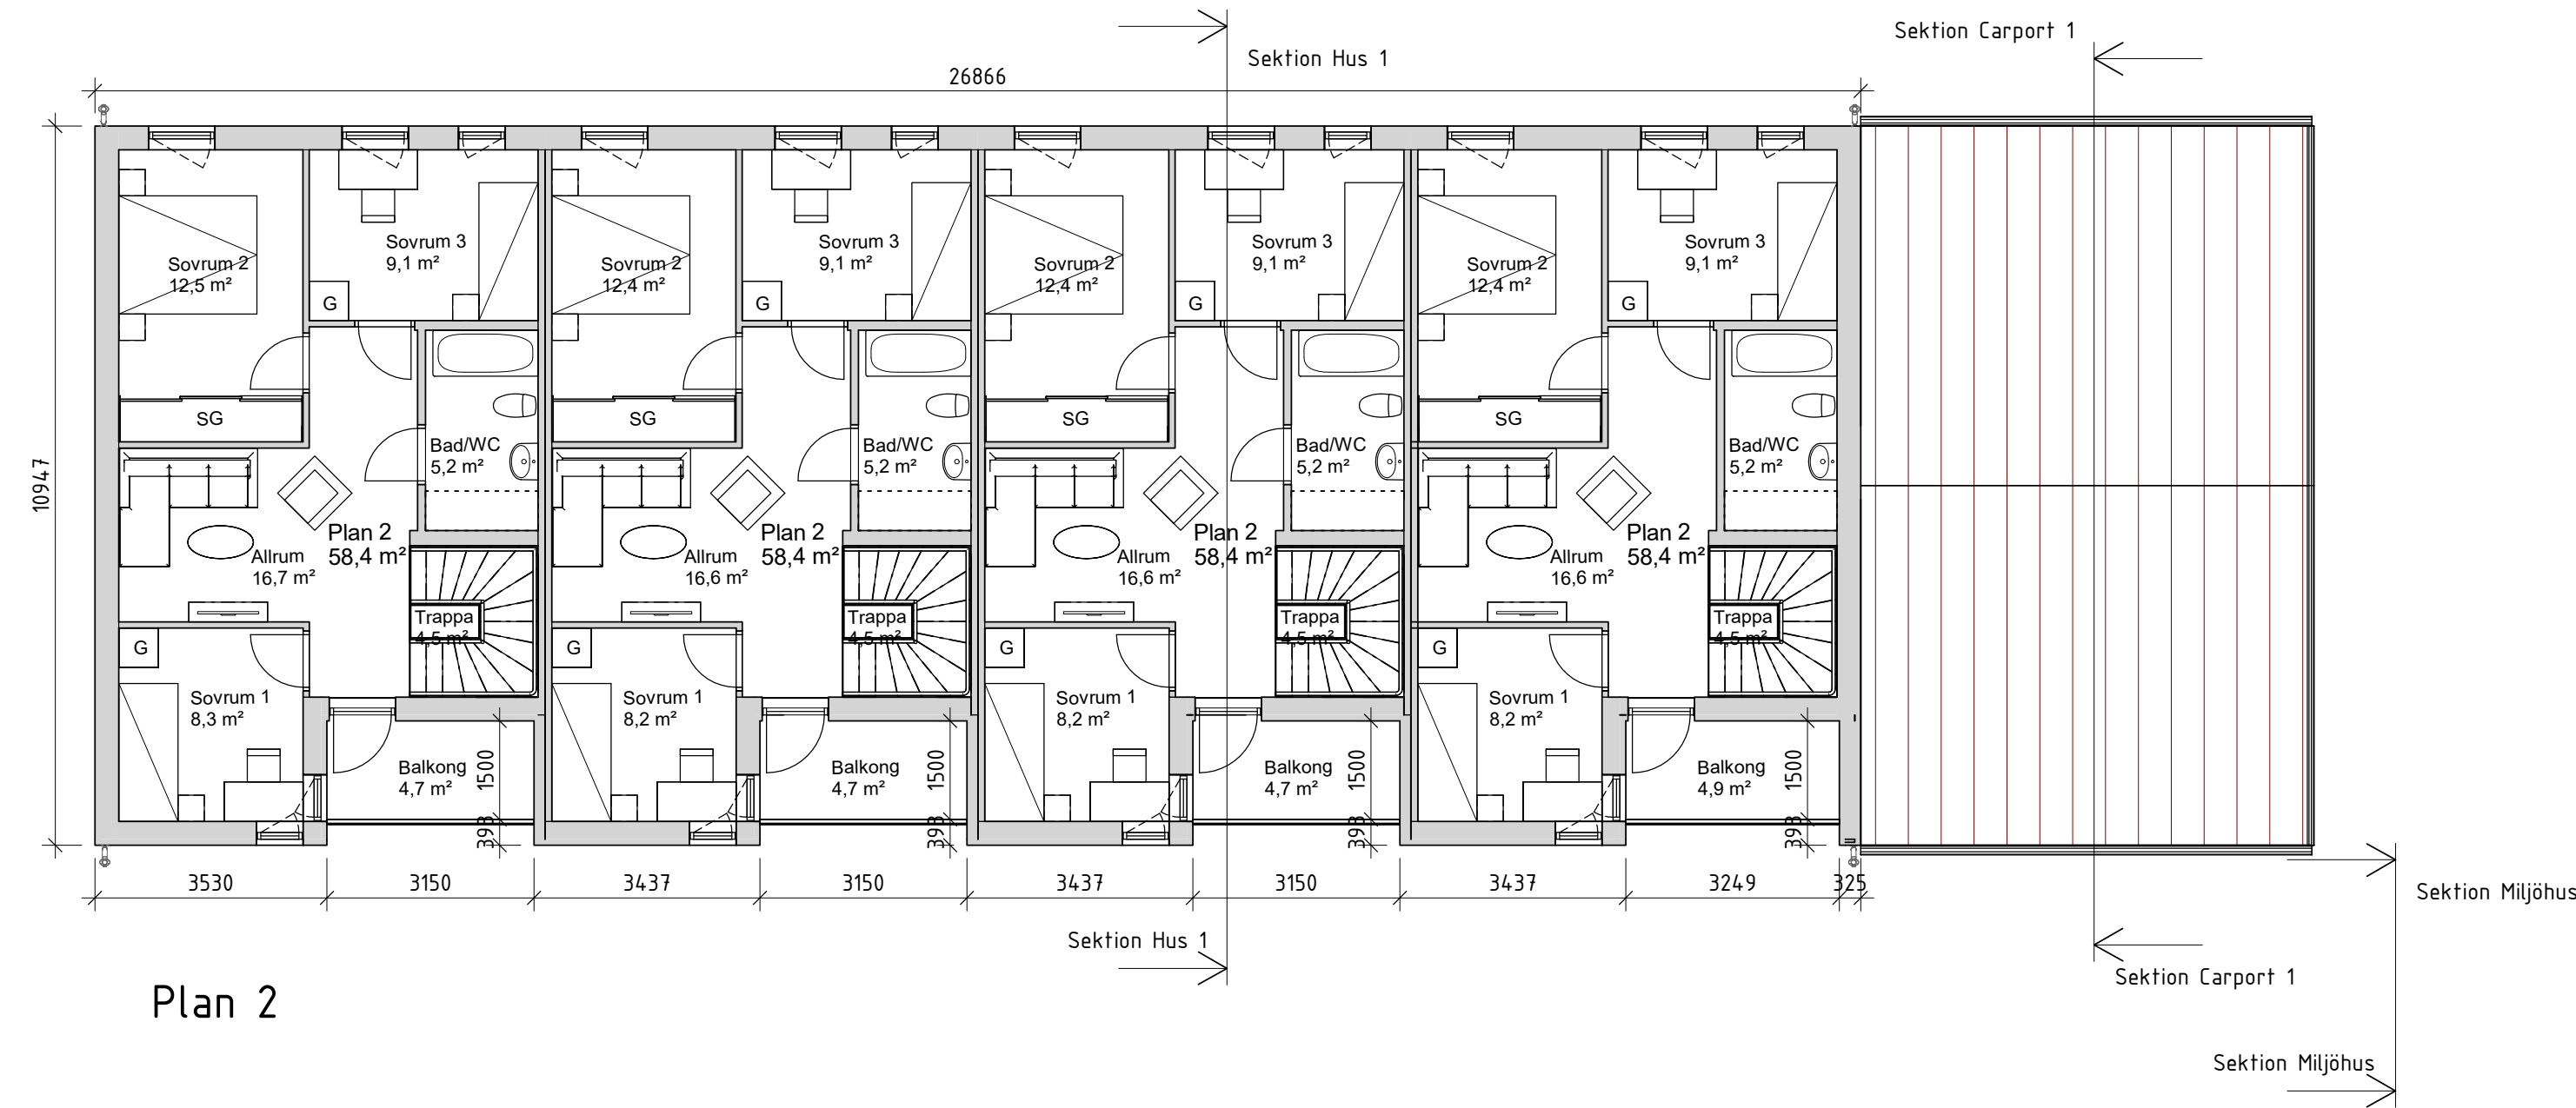


FÖRESKRIFTER

Alla utrymmen samt yttertak ska vara åtkomliga.


Tillträdes- och skyddsanordningar på yttertak utförs enligt gällande BBR.

Samtliga mått anges i mm.

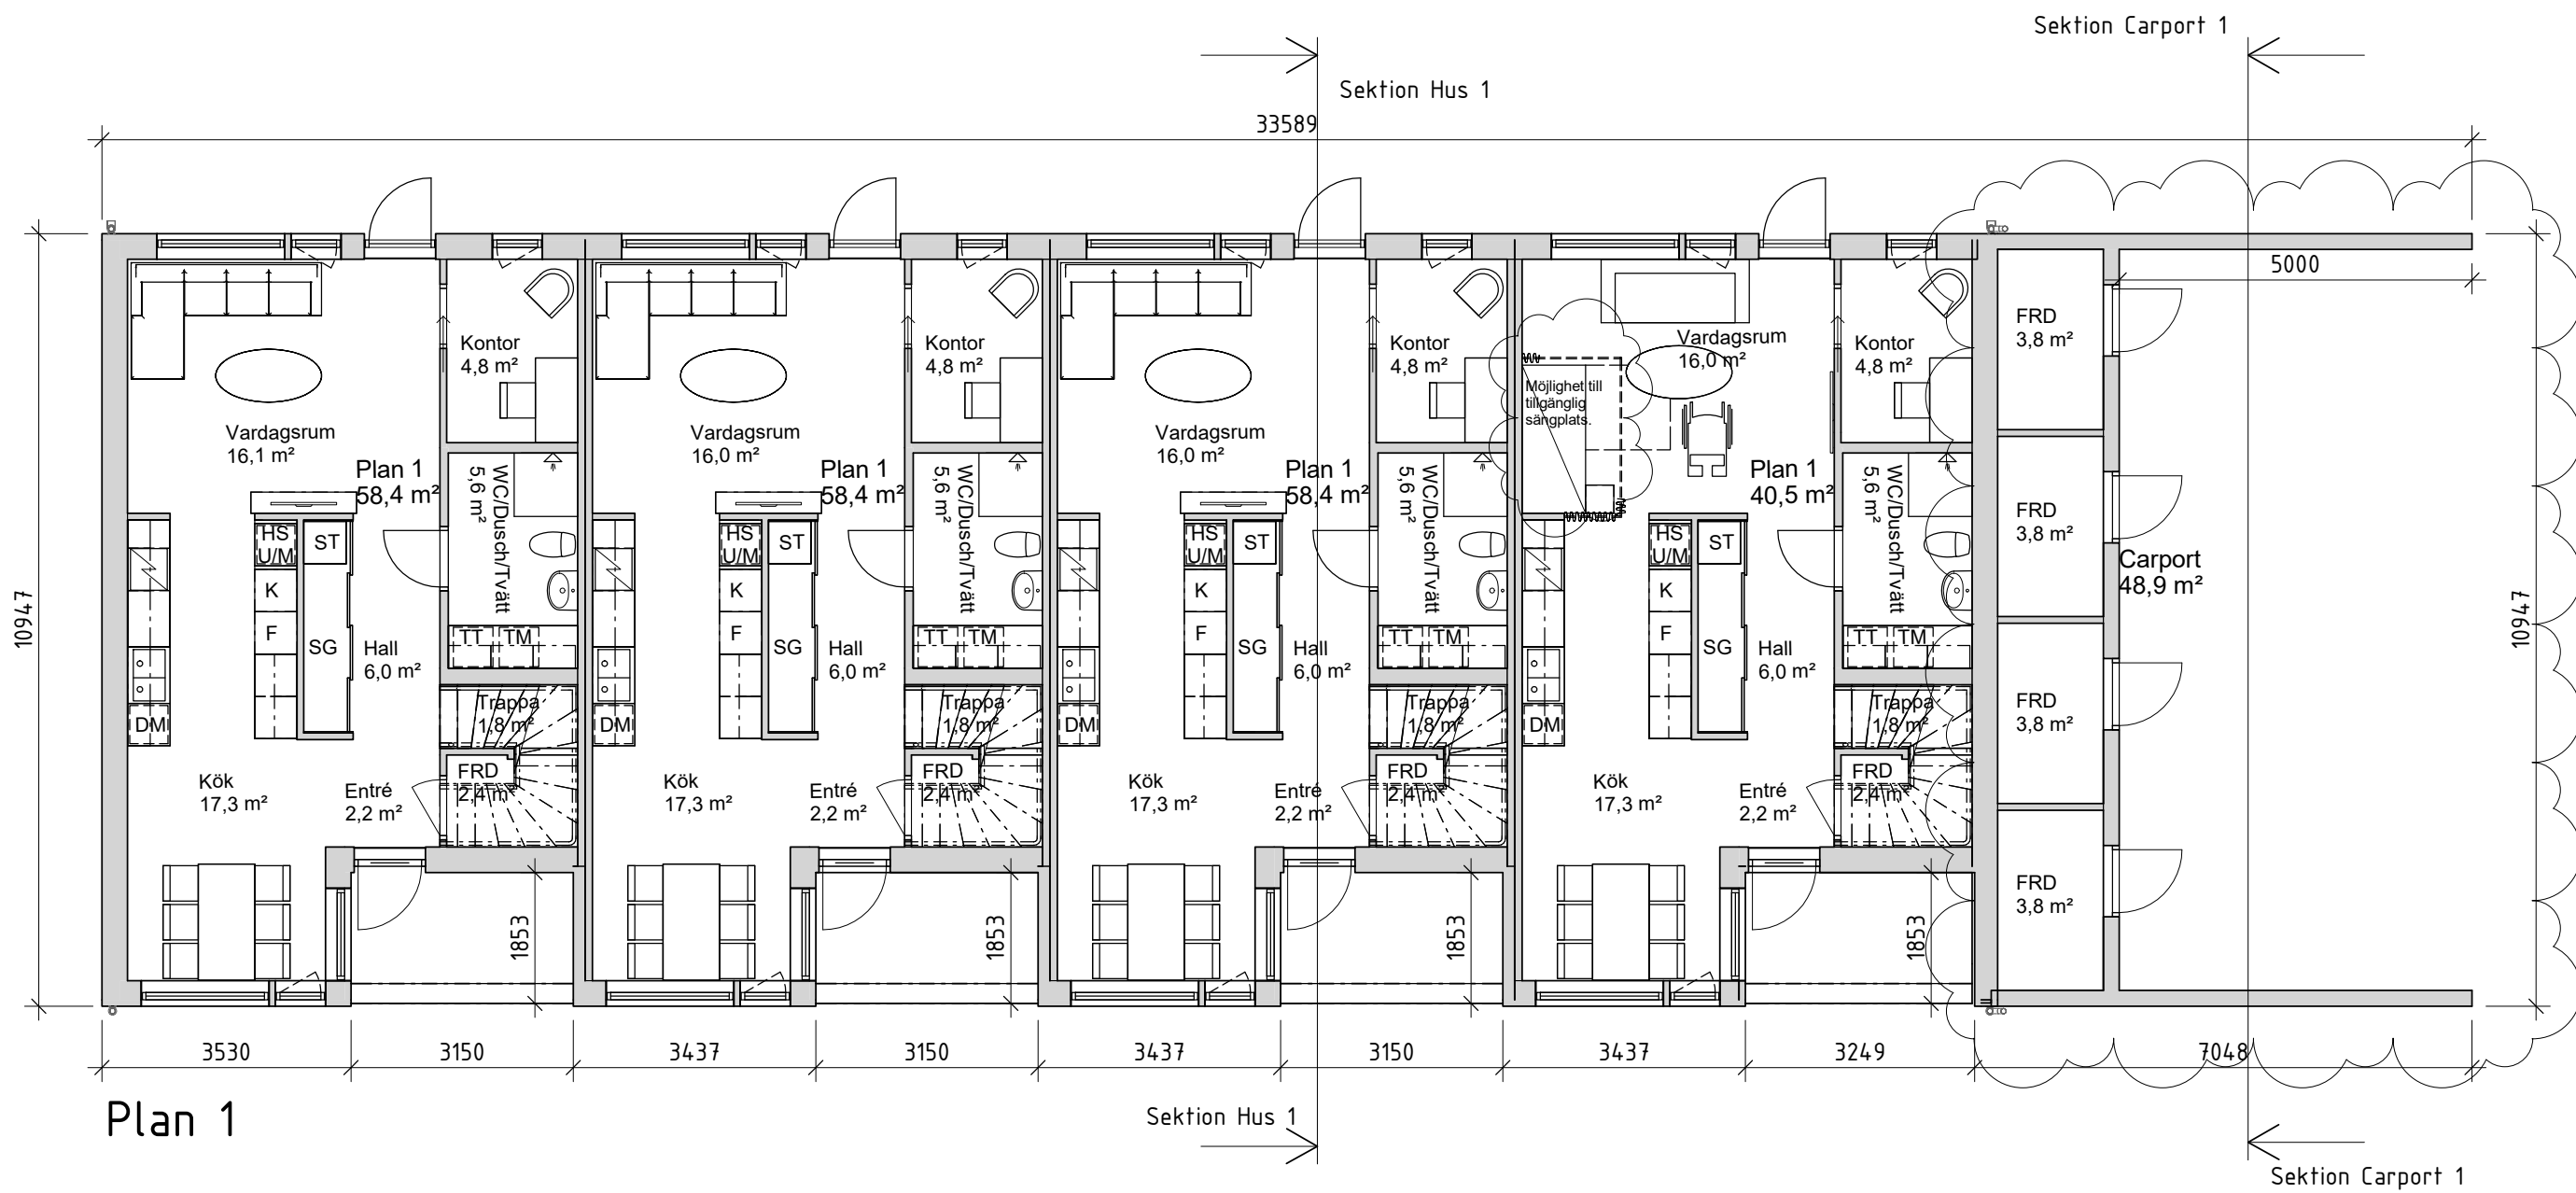

BYA

Byggnad	Area
Radhus 1	289 m²
Radhus 2	289 m²
	578 m²
Komplementbyggnad - Carport 1	74 m²
Komplementbyggnad - Carport 2	74 m²
Komplementbyggnad - Miljörum	25 m²
	172 m²
BYA Totalt	750 m²

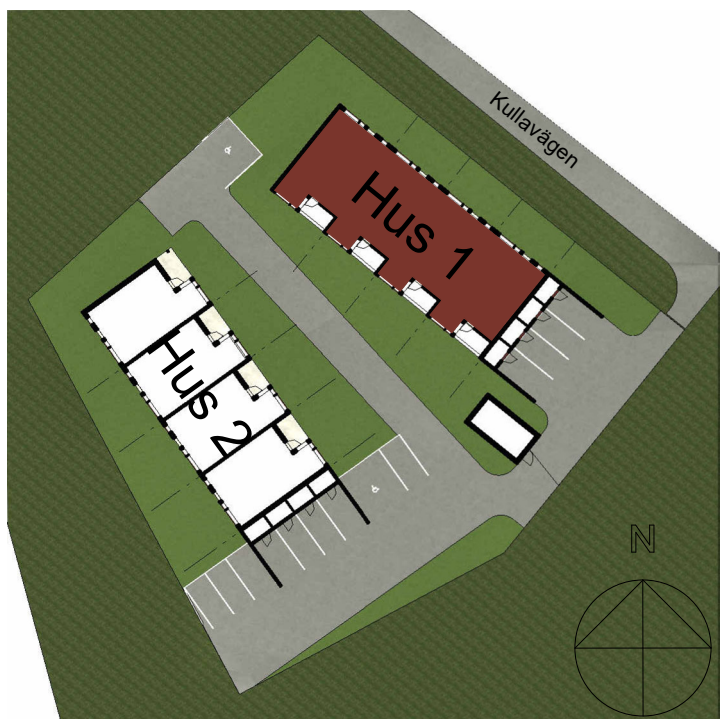

A	Rev. enl. bygglovskomplettering	2024-02-12	AN
BET	BN 2023-000097		
BYGGLOVSHANDLING			
KOMMINISTERN			
Backen 6:1 m.fl.			
☒	A Arkinova Arkitekter	tel. 090-15 98 50	
☒	M Umeå mark & VA AB	tel. 090-14 93 31	
UPPDRAAG NR	RITAD/KONSTR. AV	HANDLÄGGARE	
459	A. Nilsson	P. Linghult	
DATUM	ARKITEKT		
2023-12-15	Johan Fjellström		
Nybyggnad Radhus			
Planer & Takplan			
Hus 1			
SKALA	NUMMER	BET	
A1 1:100	A-40-1-101	A	
A3 1:200			