




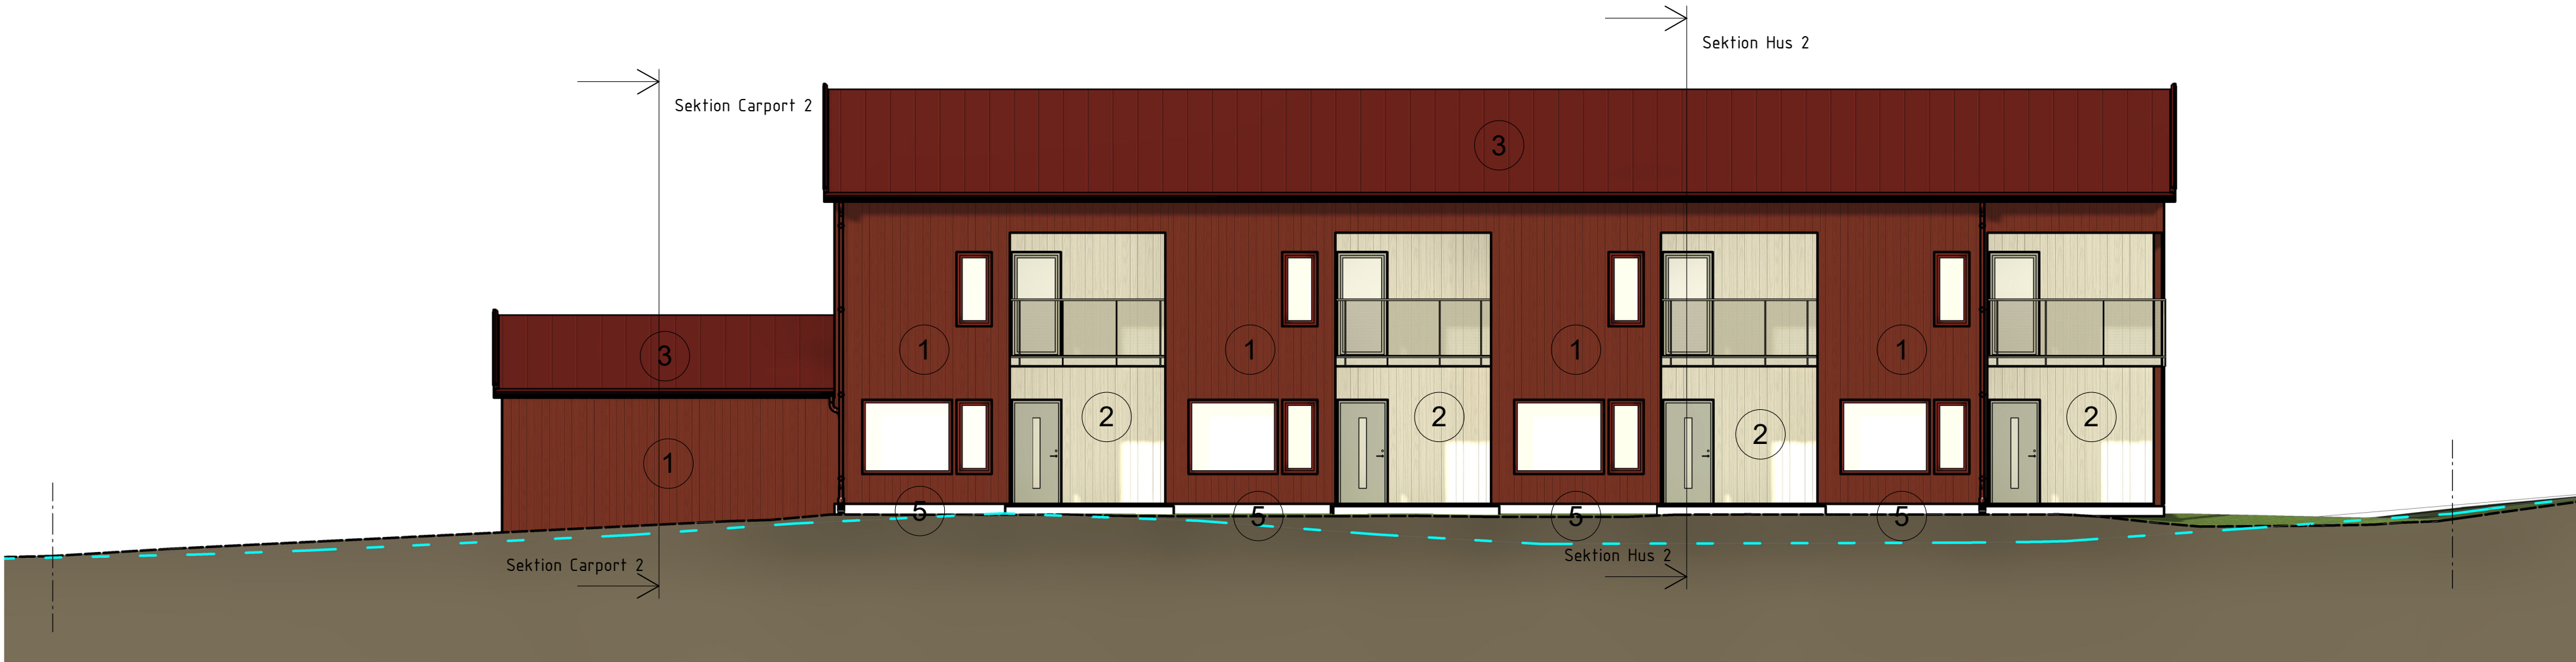

Fasad mot Öster

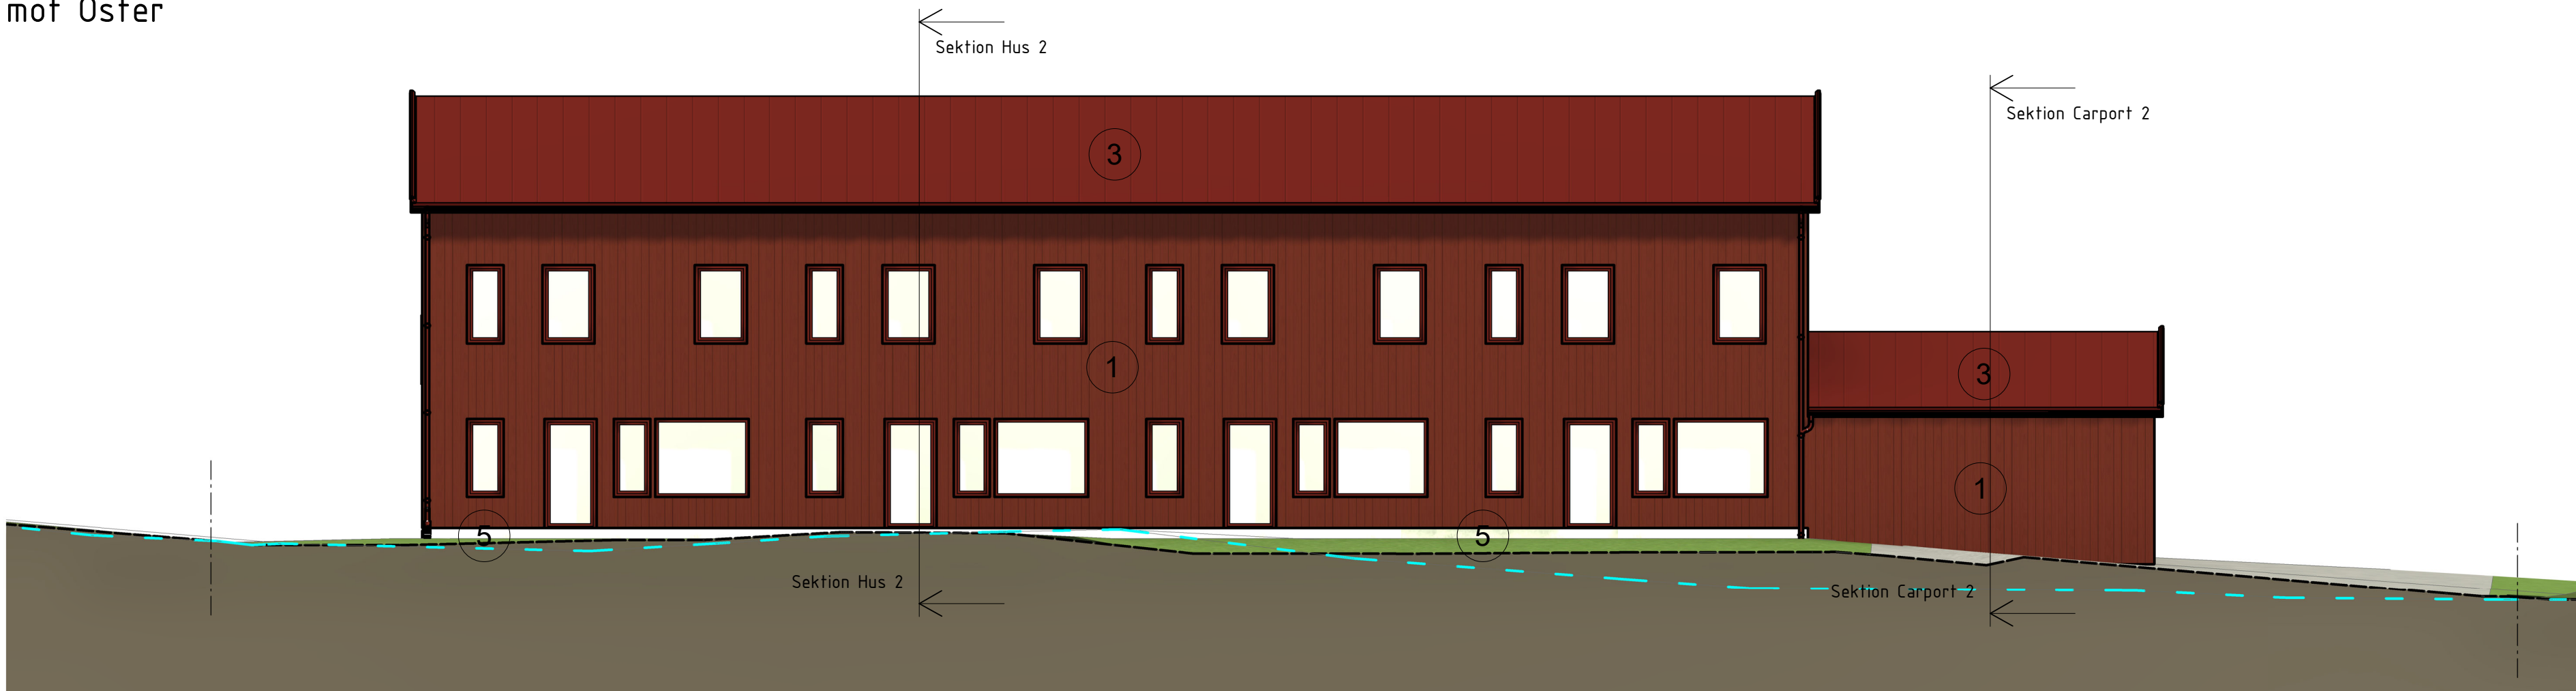


Fasad mot Väster

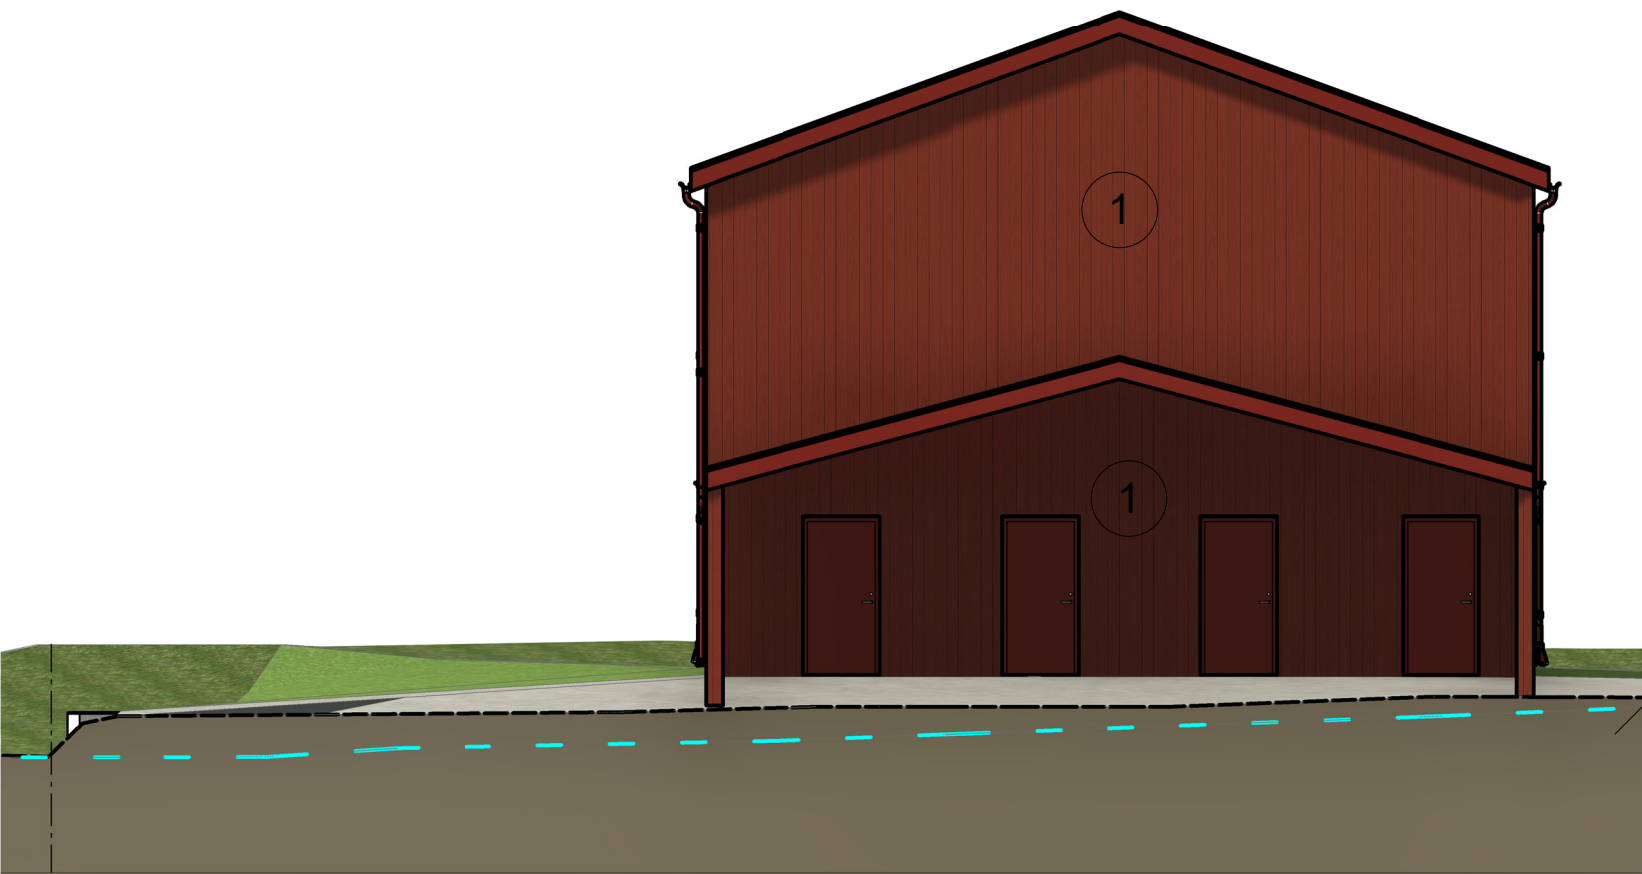


Fasad mot Söder


Befintlig mark och ny mark går ej ihop i fastighetsgräns då gemensam väg med fastigheten bredvid ska anläggas, vilket ger en ny marknivå även på grannfastigheten.

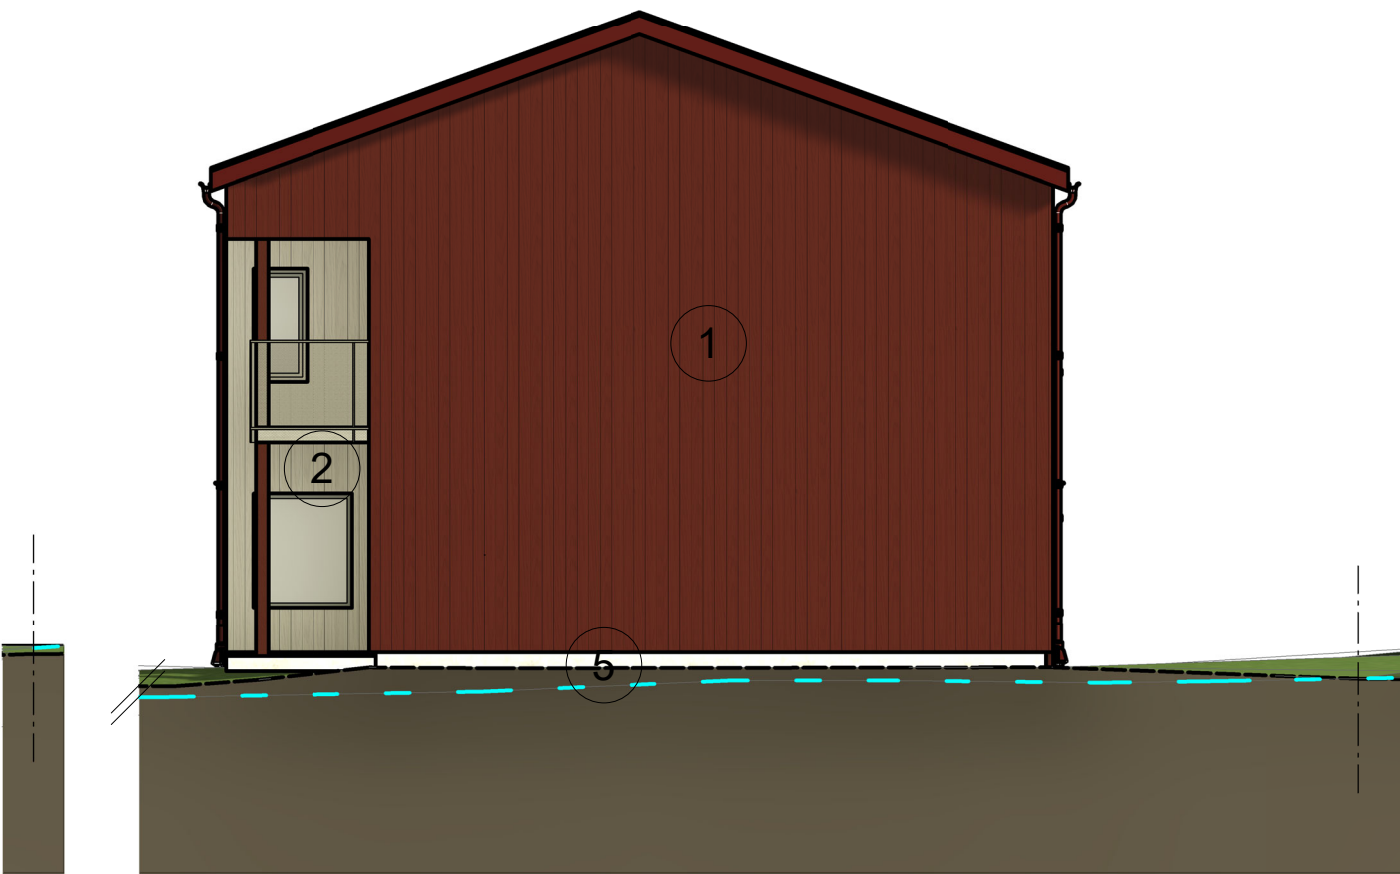

Fasad mot Norr

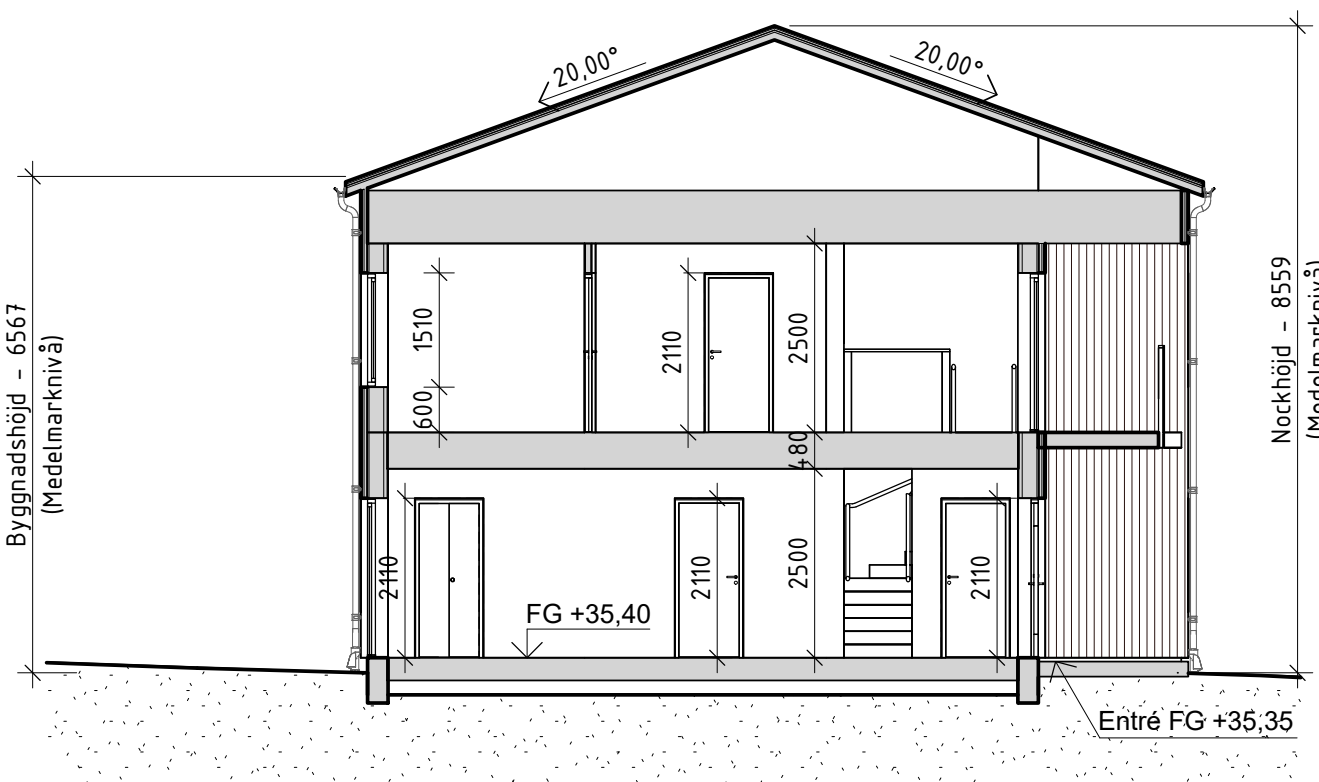

Sektion Hus 2

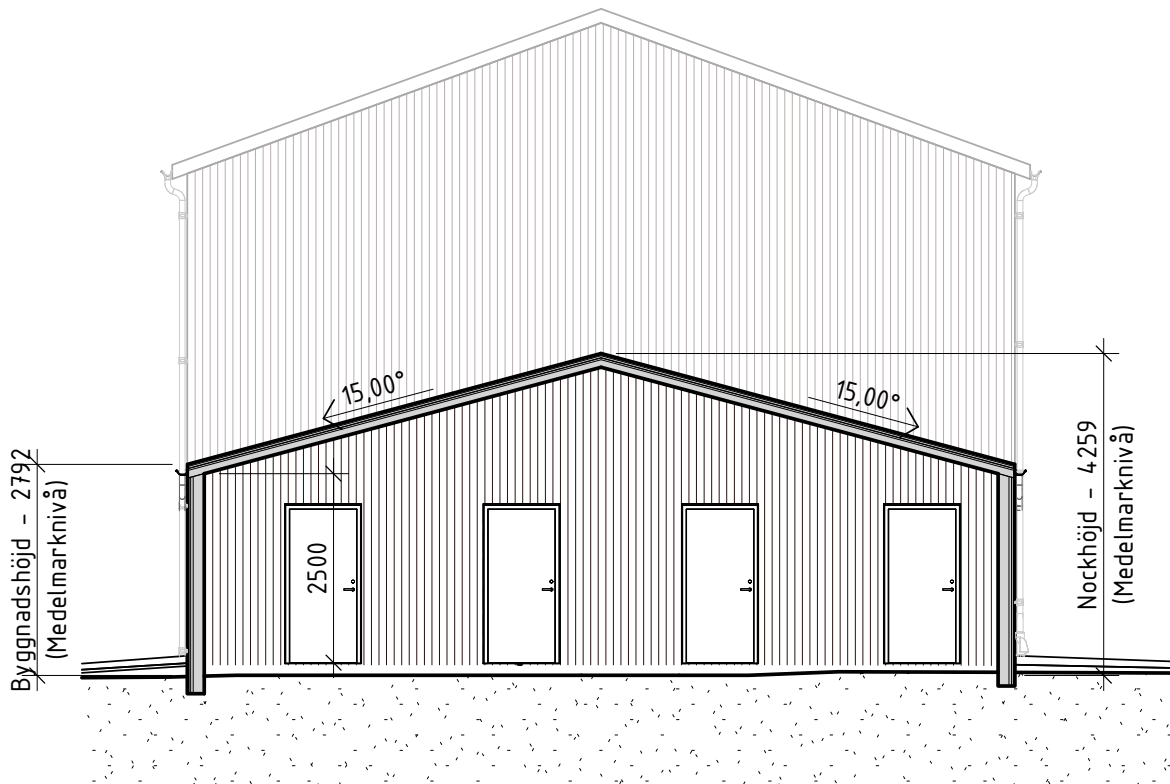

Sektion Carport 2



FÖRESKRIFTER

Samtliga mått anges i millimeter.

Plushöjder anges i meter och avser färdig yta där inget annat anges.

HÄNVISNINGAR

Plushöjder/marknivåer se även markritning.

FÖRKLARINGAR

- Träpanel, stående panel, kulör: NCS S 5040-Y80R (Mörkröd)
- Träpanel, stående panel, kulör: NCS S 1502-Y (Ljusgrå)
- Takplåt, kulör: Mörkröd, PL22 el. liknande
- Avskärmande staket mellan de individuella radhusen, ribbstaket, trä, kulör: NCS S 5040-Y80R (Mörkröd)
- Socket, betong, kulör: Naturbetong

ÖVRIGT

Entrédörrar, kulör: NCS S 1502-Y (Ljusgrå) el. liknande
Övriga dörrar, kulör: NCS S 5040-Y80R (Mörkröd) el. liknande
Fönster/Fönsterdörrar i röd fasad: kulör: NCS S 5040-Y80R (Mörkröd) el. liknande
Fönster/Fönsterdörrar i ljusgrå fasad: kulör: NCS S 1502-Y (Ljusgrå) el. liknande
Hängrännor och stuprör, kulör: Mörkröd, PL22 el. liknande
Plåtar i anslutning till tak, vindskivor etc. kulör: Mörkröd, PL22 el. liknande
Plåtar i anslutning till fönster, fönsterbleck, droppbleck etc. kulör: Mörkröd, lik fönster
Undersida takfot målas, kulör: NCS S 5040-Y80R (Mörkröd)

BALKONGER & RÄCKEN

Balkongfronter av perforerad plåt, mönster: hål d=10 mm i triangelindelning, c/c 20 mm, kulör: NCS S 1502-Y (Ljusgrå) el. liknande
Stommar, stolpar och handledare, kulör: NCS S 1502-Y (Ljusgrå) el. liknande

LINJEFÖRKLARING

- Ny mark
--- Befintlig mark
--- Ny & befintlig mark går ihop i fastighetsgräns

A	Rev. enl. bygglovskomplettering	2024-02-12	AN
BET	BN 2023-000097	DATUM	SIGN
BYGGLOVSHANDLING			
KOMMINISTERN			
Backen 6:1 m.fl.			
X	A Arkinova Arkitekter	tel. 090-15 98 50	
	M Umeå mark & VA AB	tel. 090-14 93 31	
UPPDRAG NR 459			
RITAD/KONSTR. AV A. Nilsson			
HANDLÄGGARE P. Linghult			
DATUM 2023-12-15			
ARKITEKT Johan Fjellström			
Nybyggnad Radhus			
Fasader & Sektioner			
Hus 2			
SKALA	NUMMER	BET	
A1 1:100	A-40-3-201	A	
A3 1:200			

