


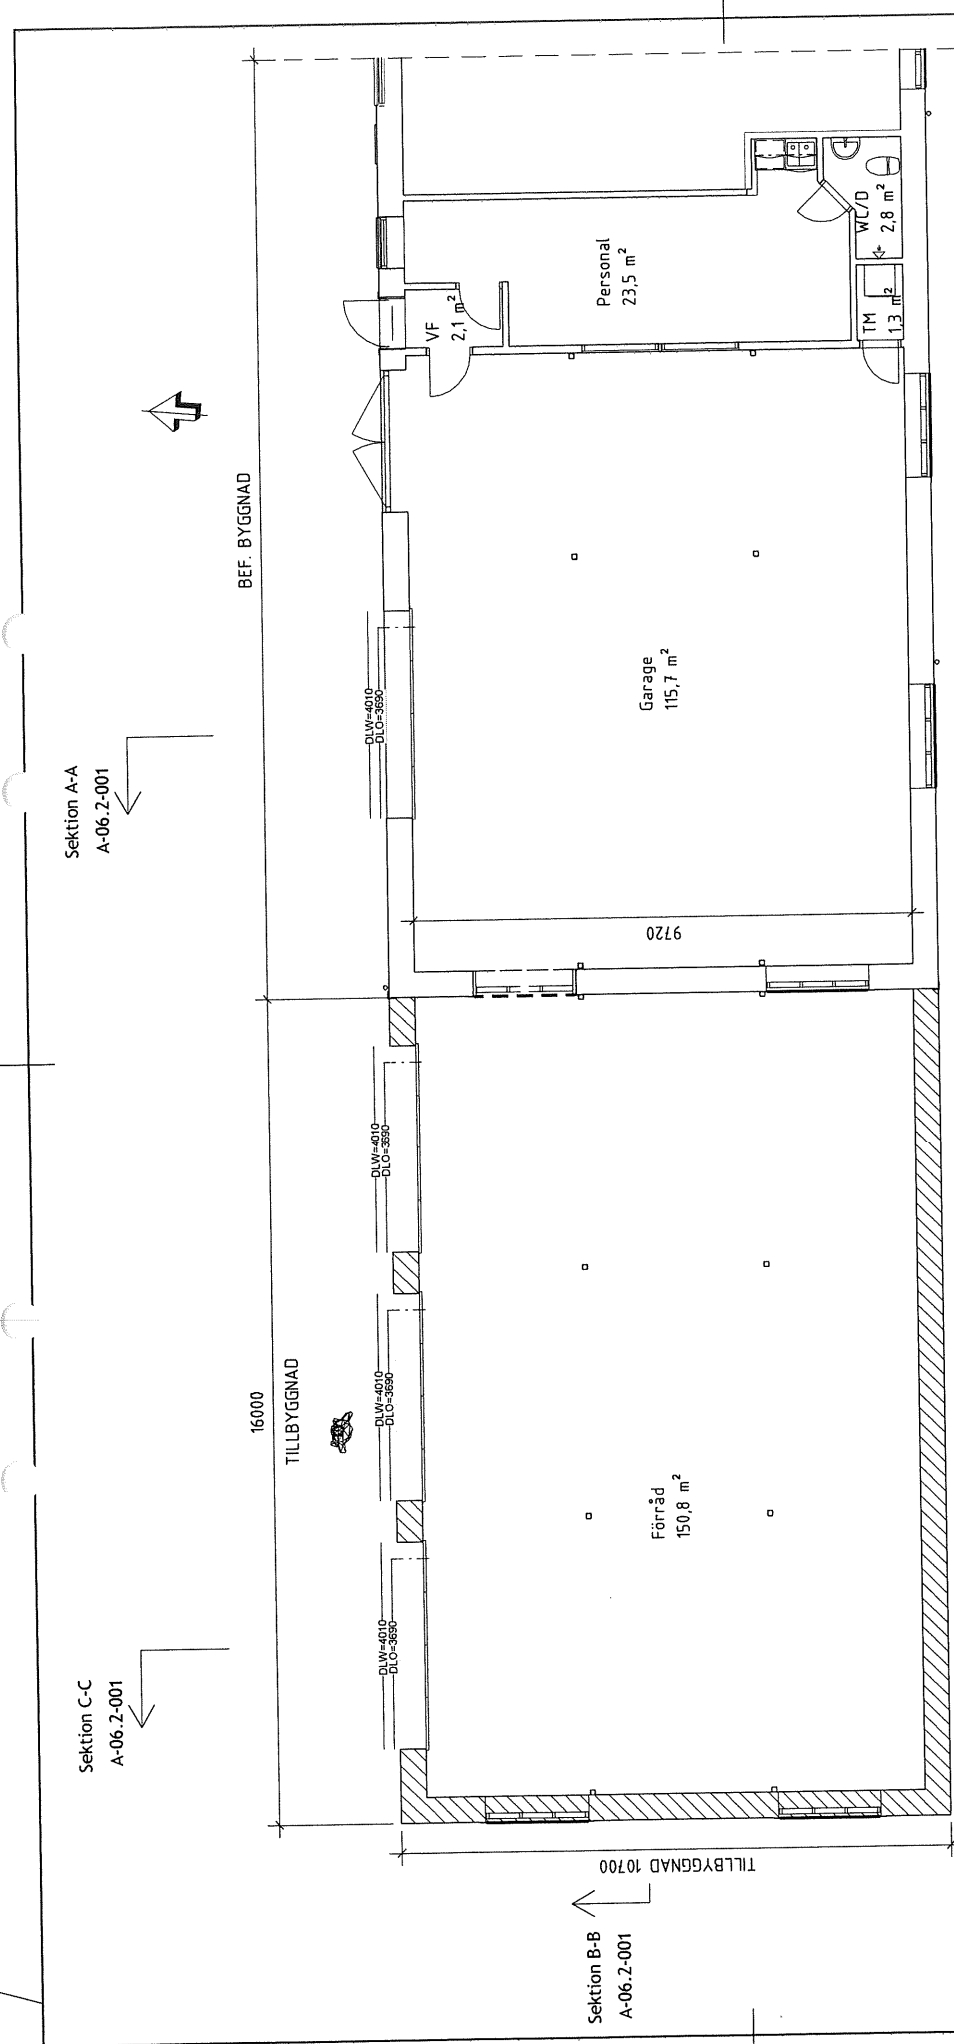

PLAN 1 - Entréplan

BET		ÄNDRINGEN AVSER		DATUM		SIGN	
BYGGLOVSHANDLING							
MJÖLNAREN 13 NORRTÄLJE KOMMUN							
Plan 1							
UPPDRAG NR 2020-128		RITAD/KONSTR AV T.P		HANDLÄGGARE T.P		BET	
DATUM 2020-09-10		ANSVARIG T. Persson		SKALA 1 : 100			
				NUMMER A-06.1-010			