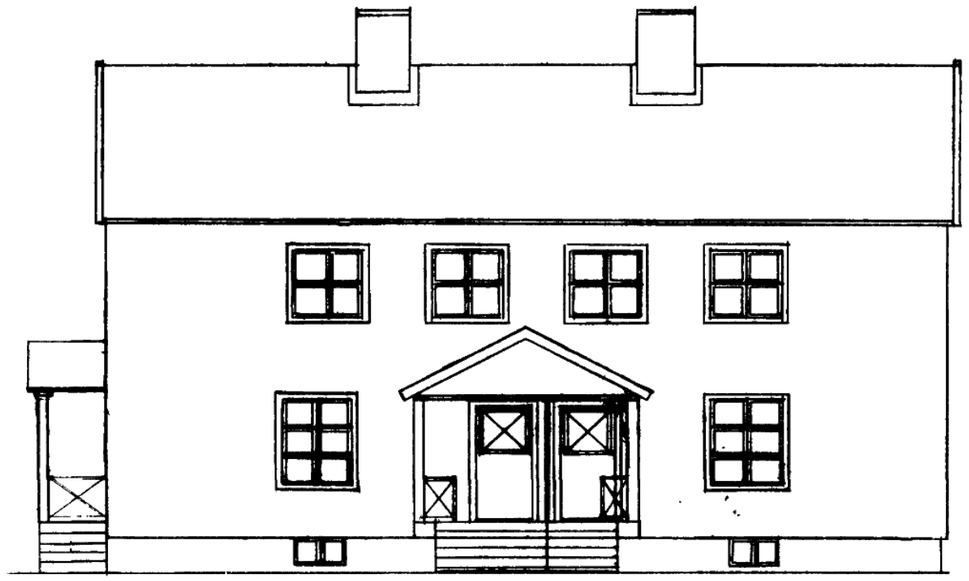


ENTRÉFASAD

LÅRARBOSTAD 1
MALGOVIK
VILHELMINA DEN 19/10 1978
SKALA 1:100

VIBO VILHELMINABOSTÄDER AB

Fastighet/omr:

Byggnad:

Plan:Fasad

ID:10001415

Utskriftsskala 1: 109
Utskriftsformat: A3