
Skolanläggning Malgovik
Värme och sanitäranläggning

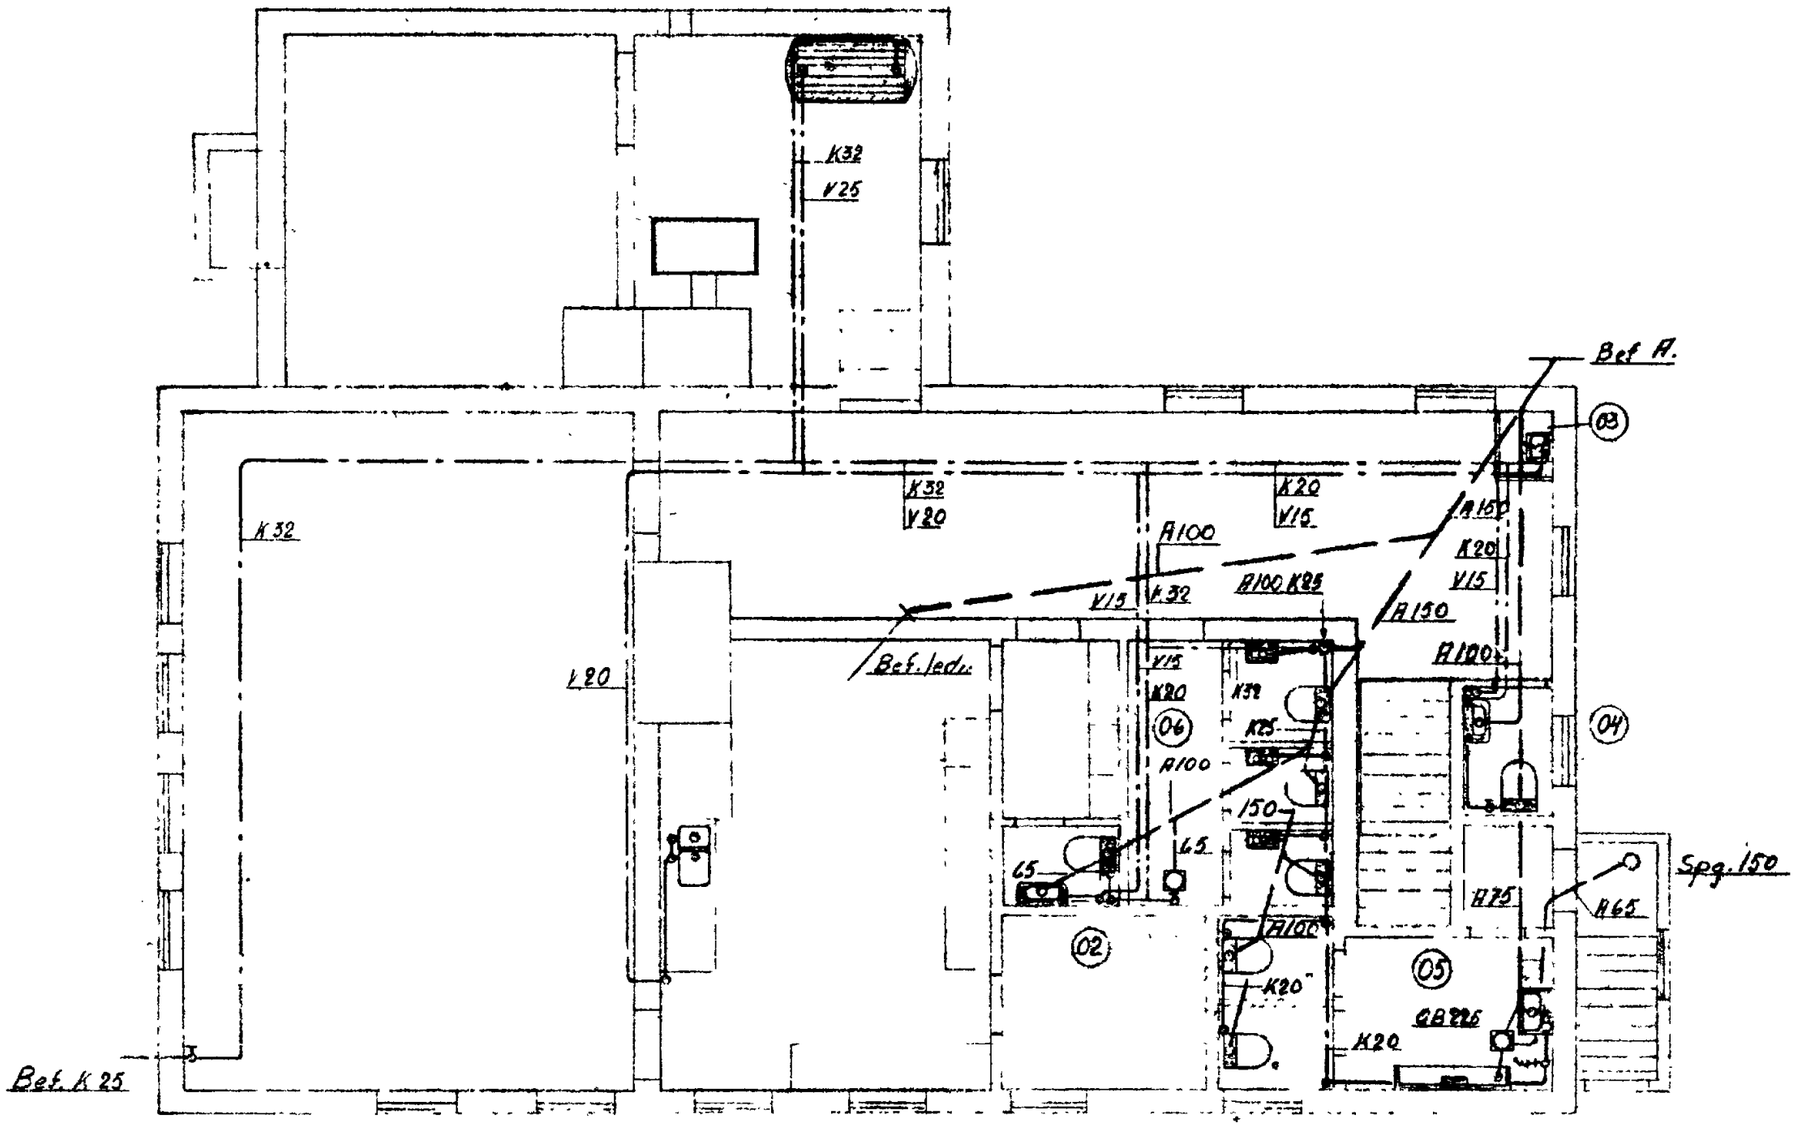

Källarplan
Sanitära
Skala 1:100.

J. Perssons Rörledningsaffär