


Bilaga 4 b

~~K. SKOLEVERSTYRELSENS ARKITEKT~~

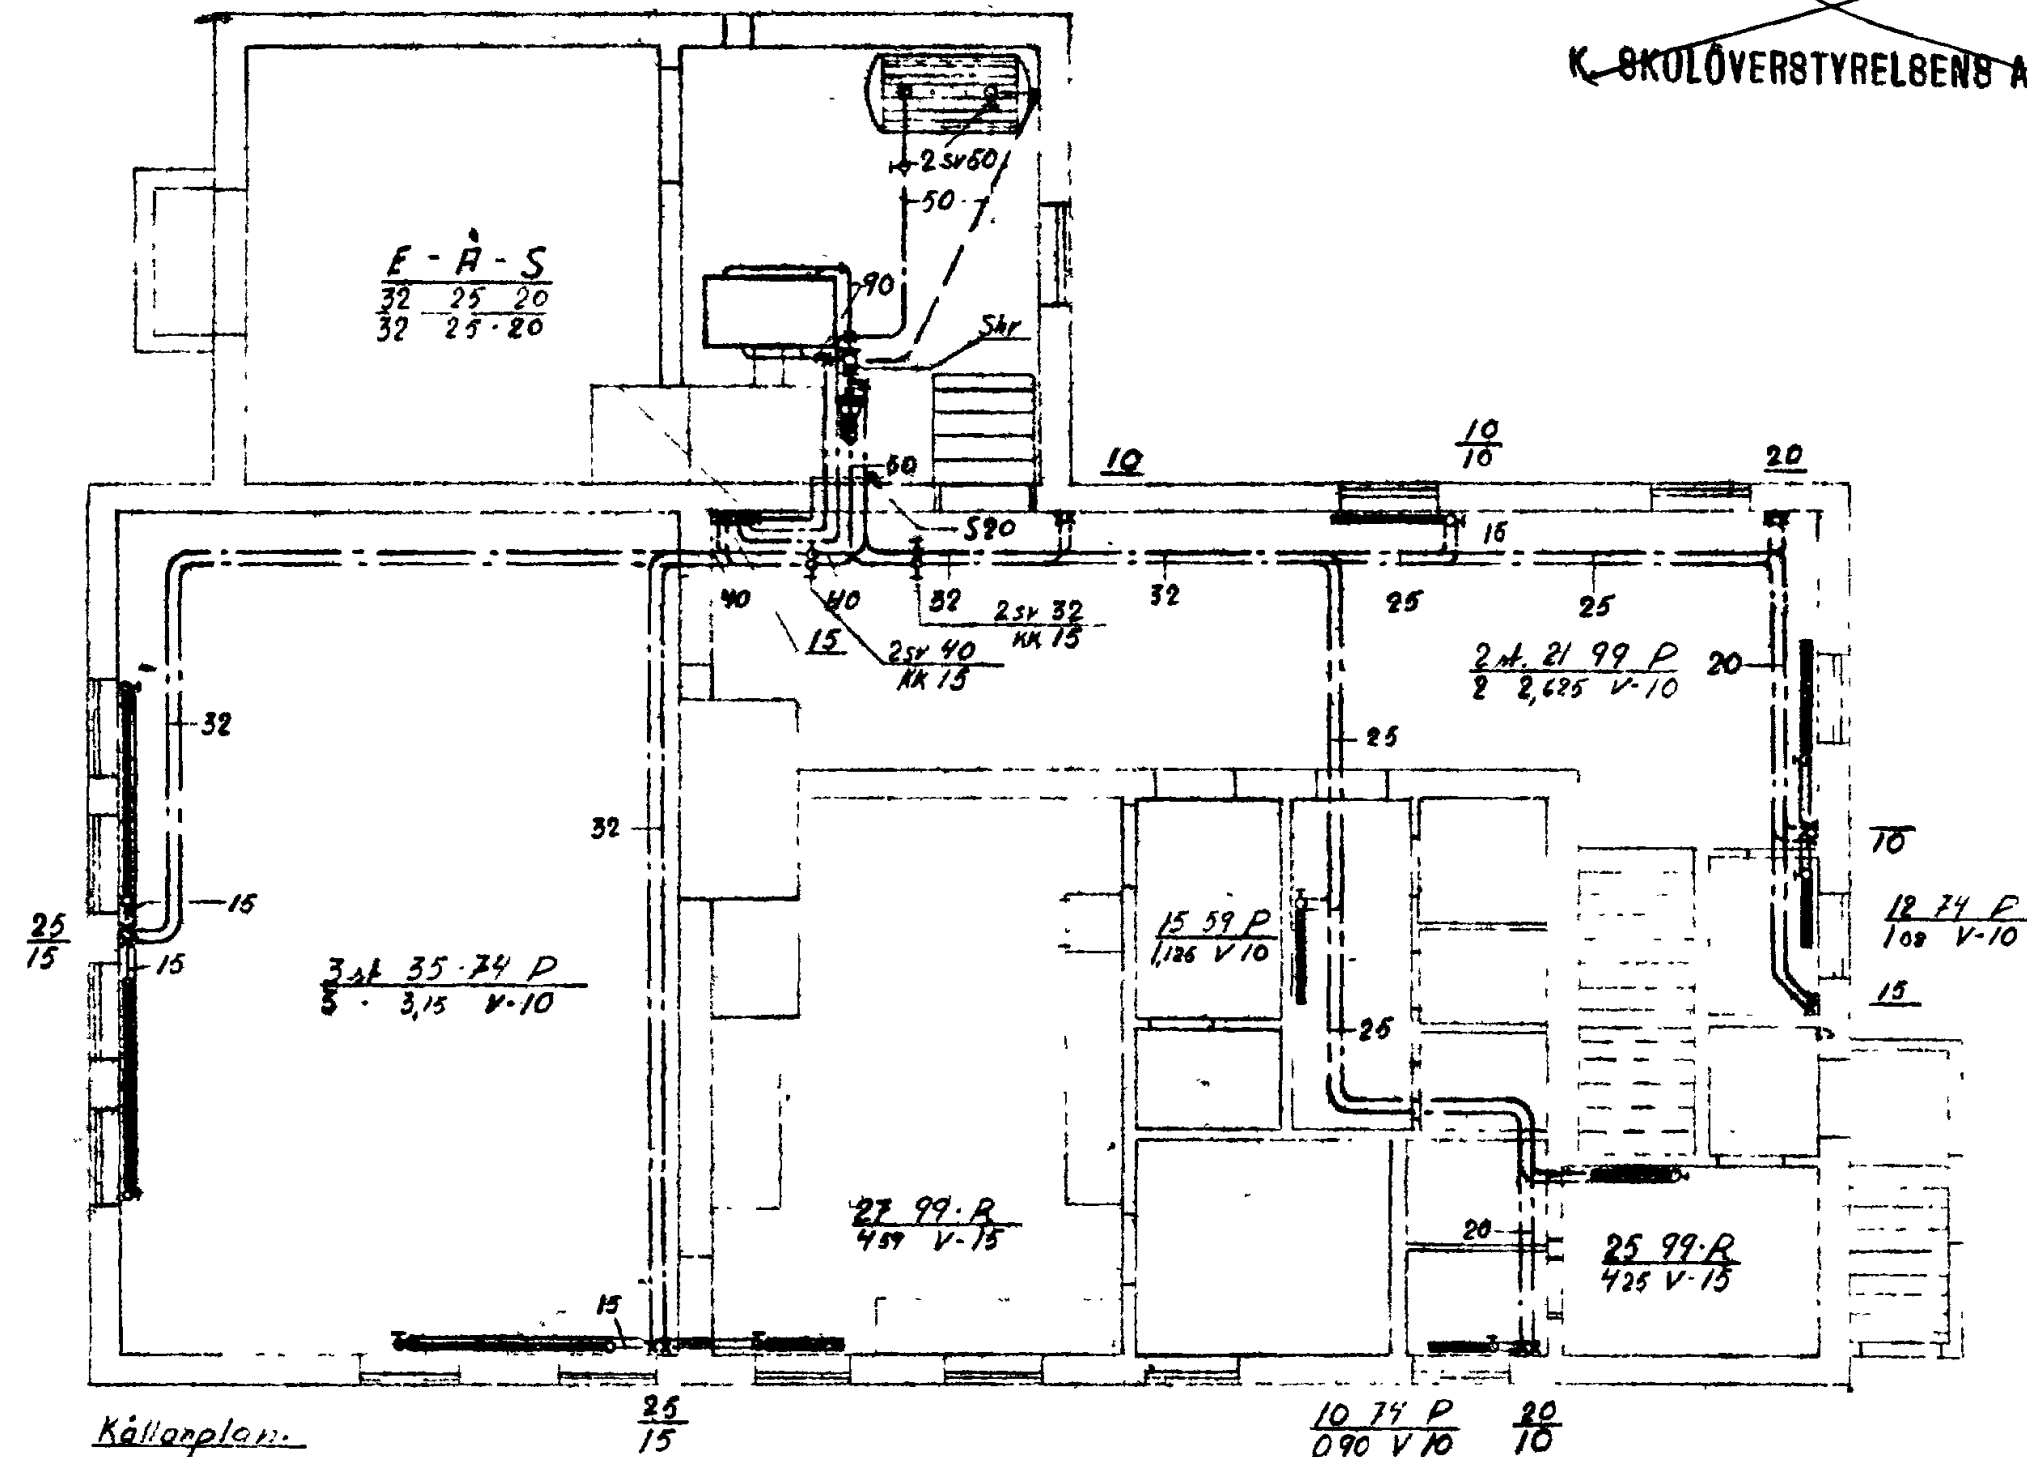

Källanplan:
Värme:
Skola 1:100

J. Perssons Rörledningsaffär