



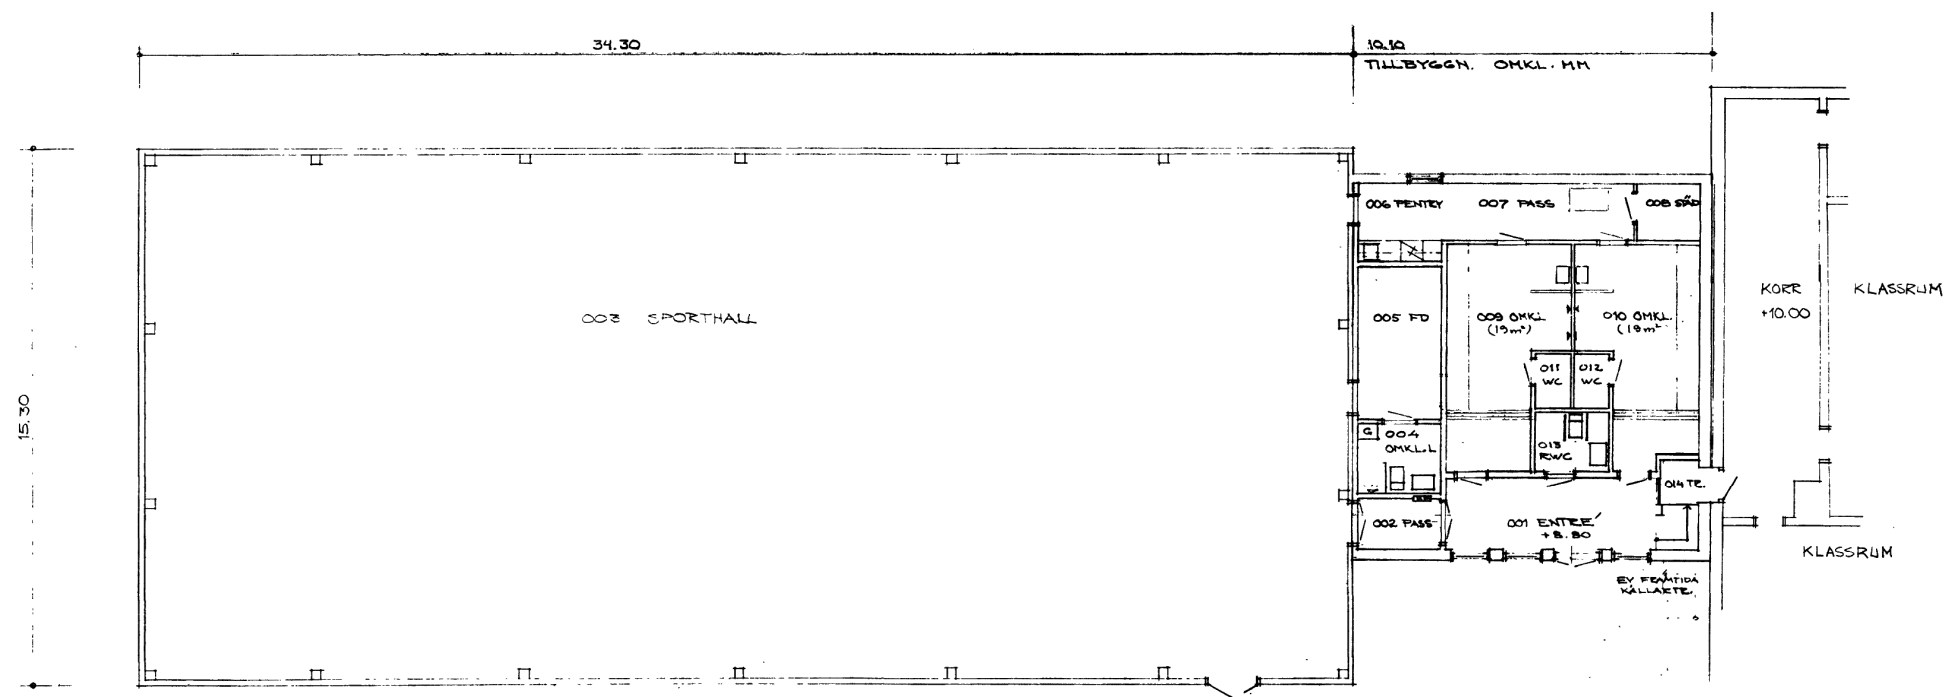

PLAN -1:100-

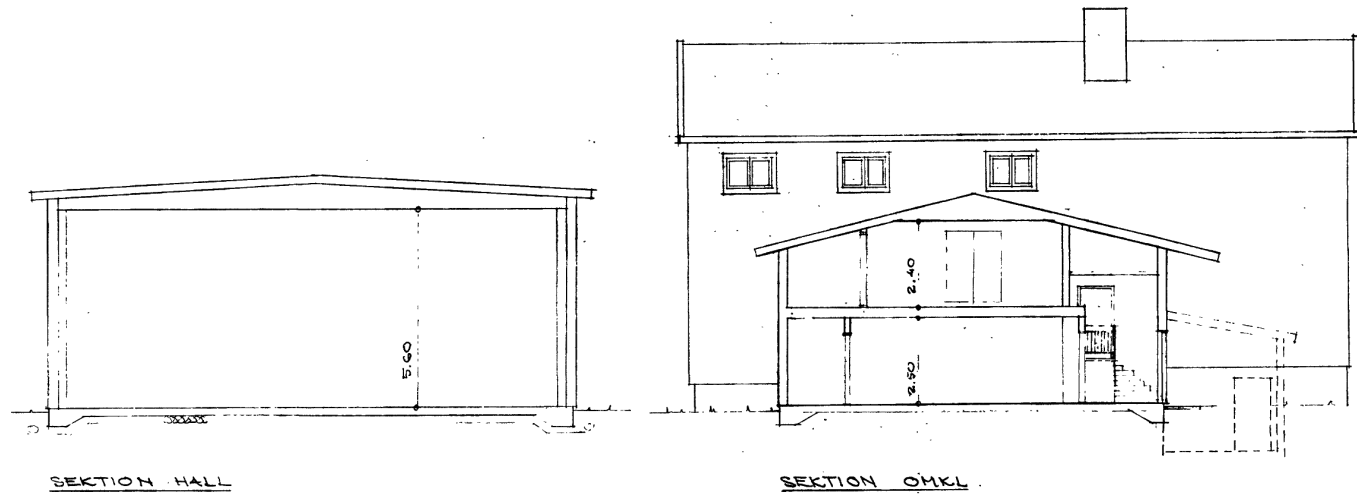

SEKTION HALL

SEKTION OKKL

VILHELMINA KOMMUN
Byggnadsnämnden
87. 04 28
Utskrift

Byggnadsstyrelsens handlingar
Dnr: 87/218/87
VILHELMINA KOMMUN
Byggnadsnämnden

A	SPORTHALL, HALL, FAK, OKKL, ENTRÉE
VILHELMINA KOMMUN	VILHELMINA KOMMUN
Byggnadskontoret	MALGÖVÄG 2:10
972 00 VILHELMINA 0540-114 50	TEL 0540-114 50
BYGGSÄKERHETEN	BYGGSÄKERHETEN