



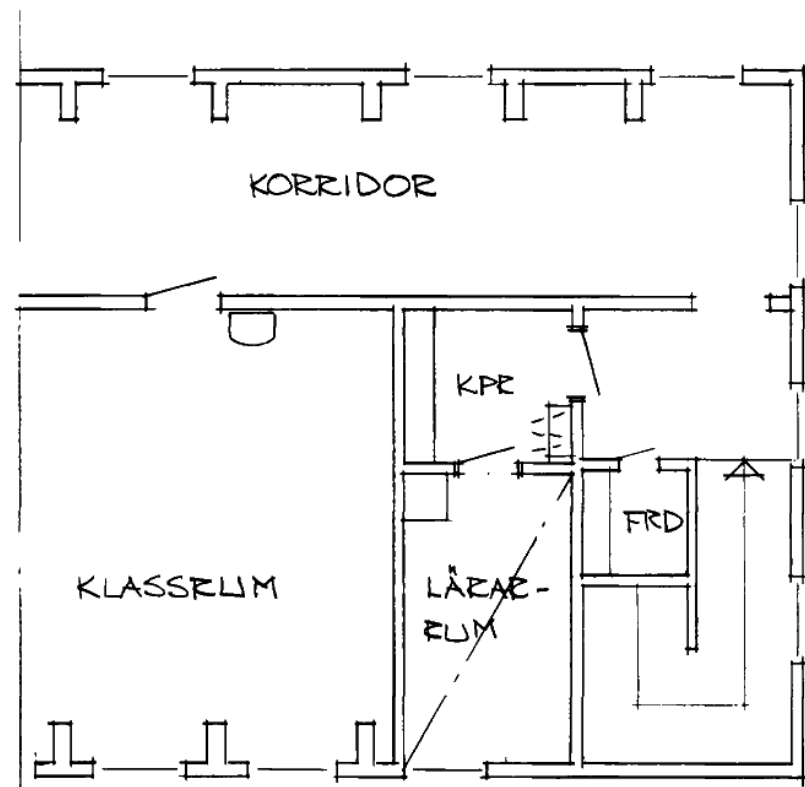

PLAN 1 TE.
UPPMÄTNING

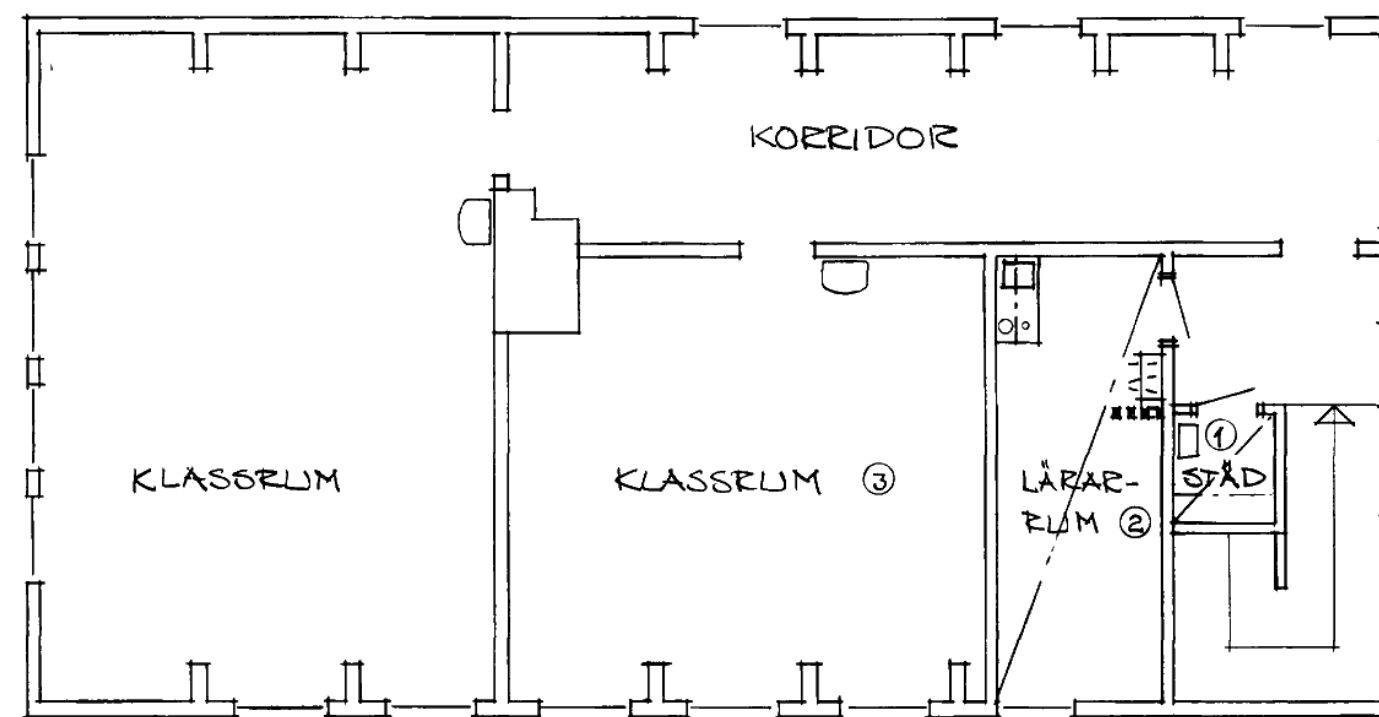

PLAN 1 TE
FÖRSLAG

MALGOVIK SKOLA
FÖRSLAG TILL OMBYGGNAD
AV LÄRARRUM,

PLAN 1 TE.

SKALA 1:100

VILHELMINA KOMMUNS
BYGGNADSKONTOR 810505

RITN.

REV

812-0133

1