
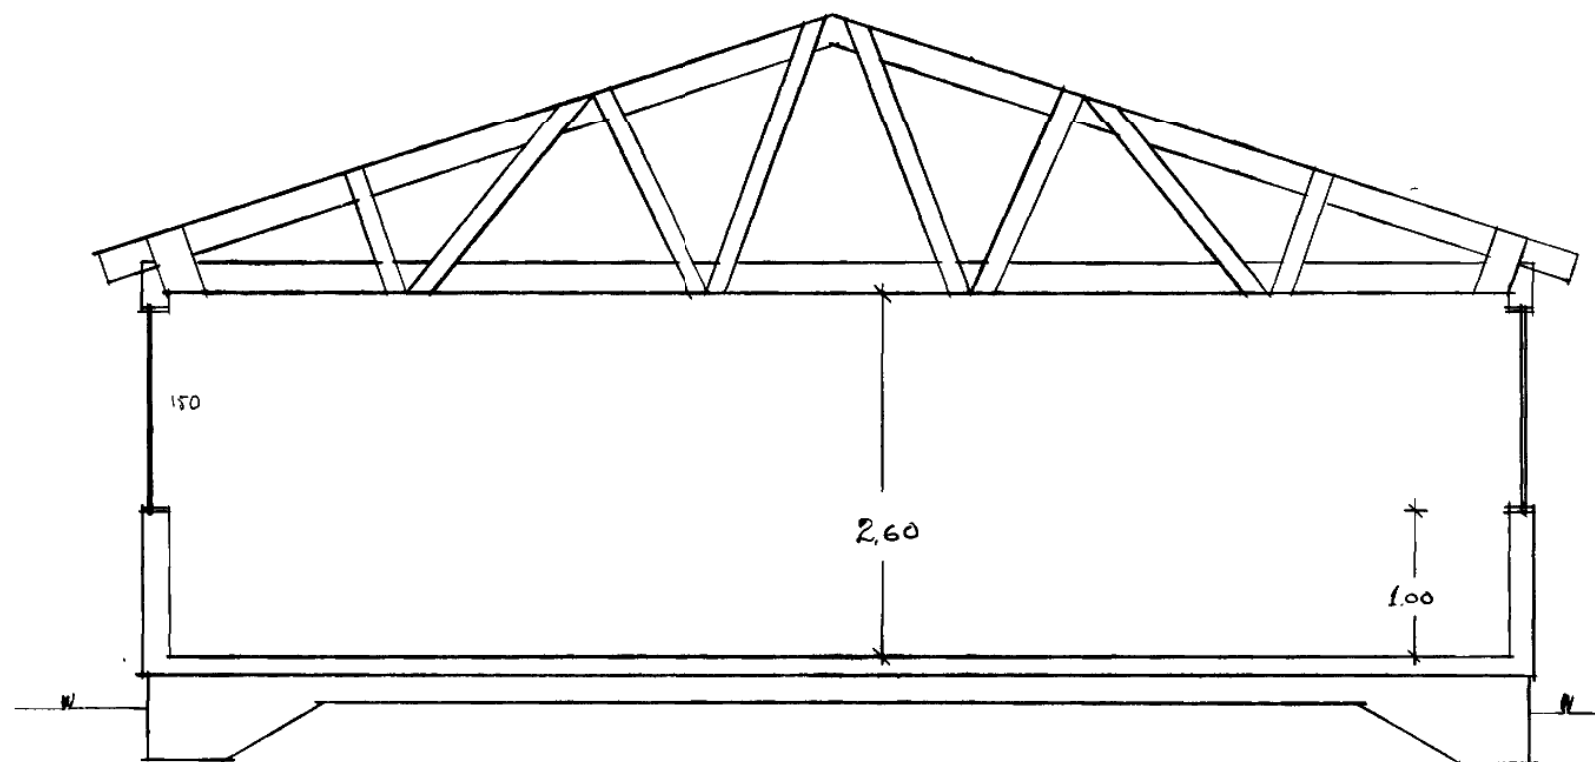


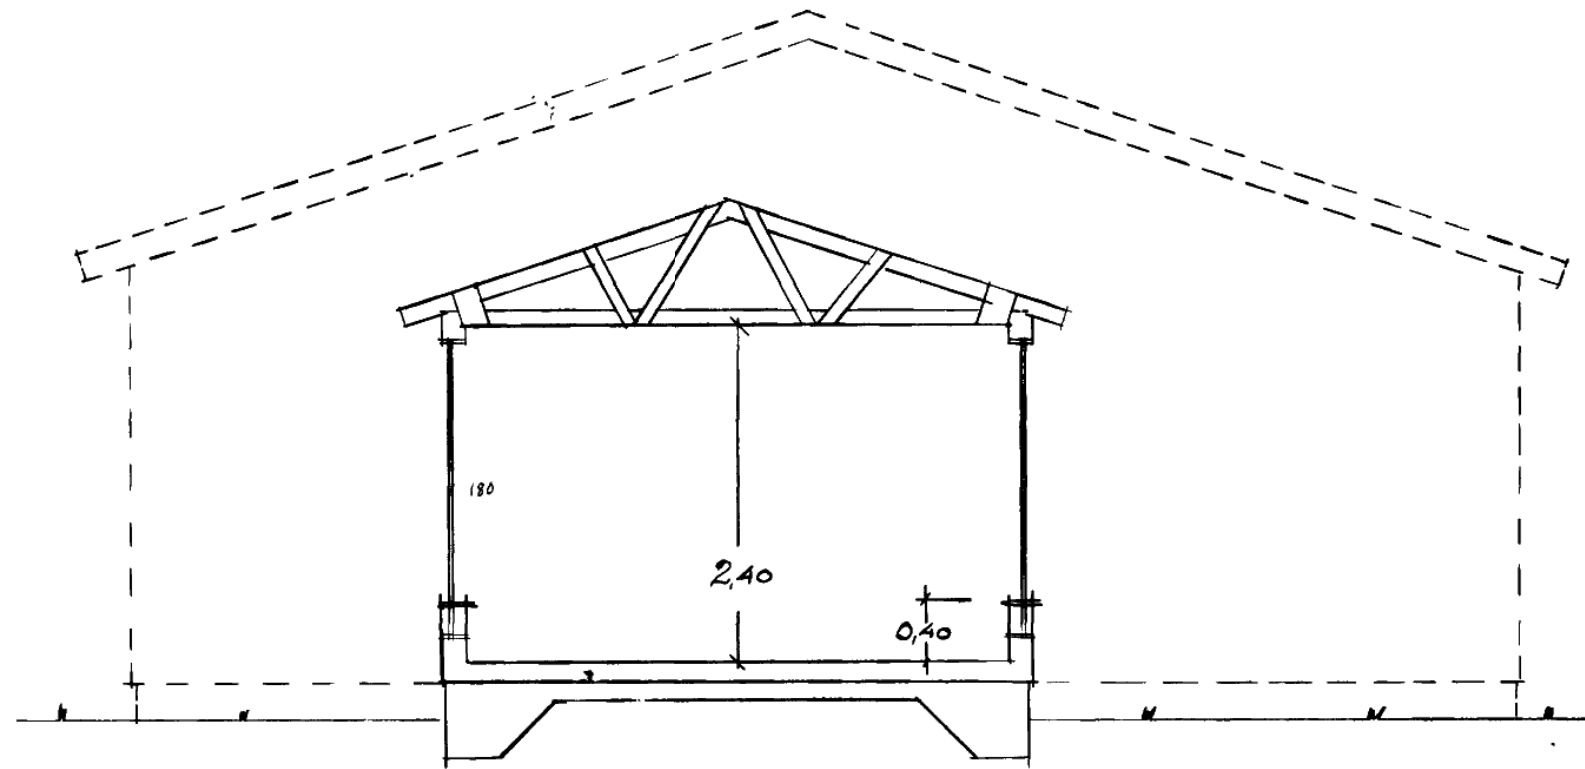

VILHELMINA KÖPING
FOLKSKOLA, MÅLGÖVIK
FÖRSLAG TILL SLÖJDLOKALER
SEKTORER
SKALA 1: 50
VILHELMINA 22 APRIL 1966
BYGGNADS KONTORET
RIT. *YC* NR 1