


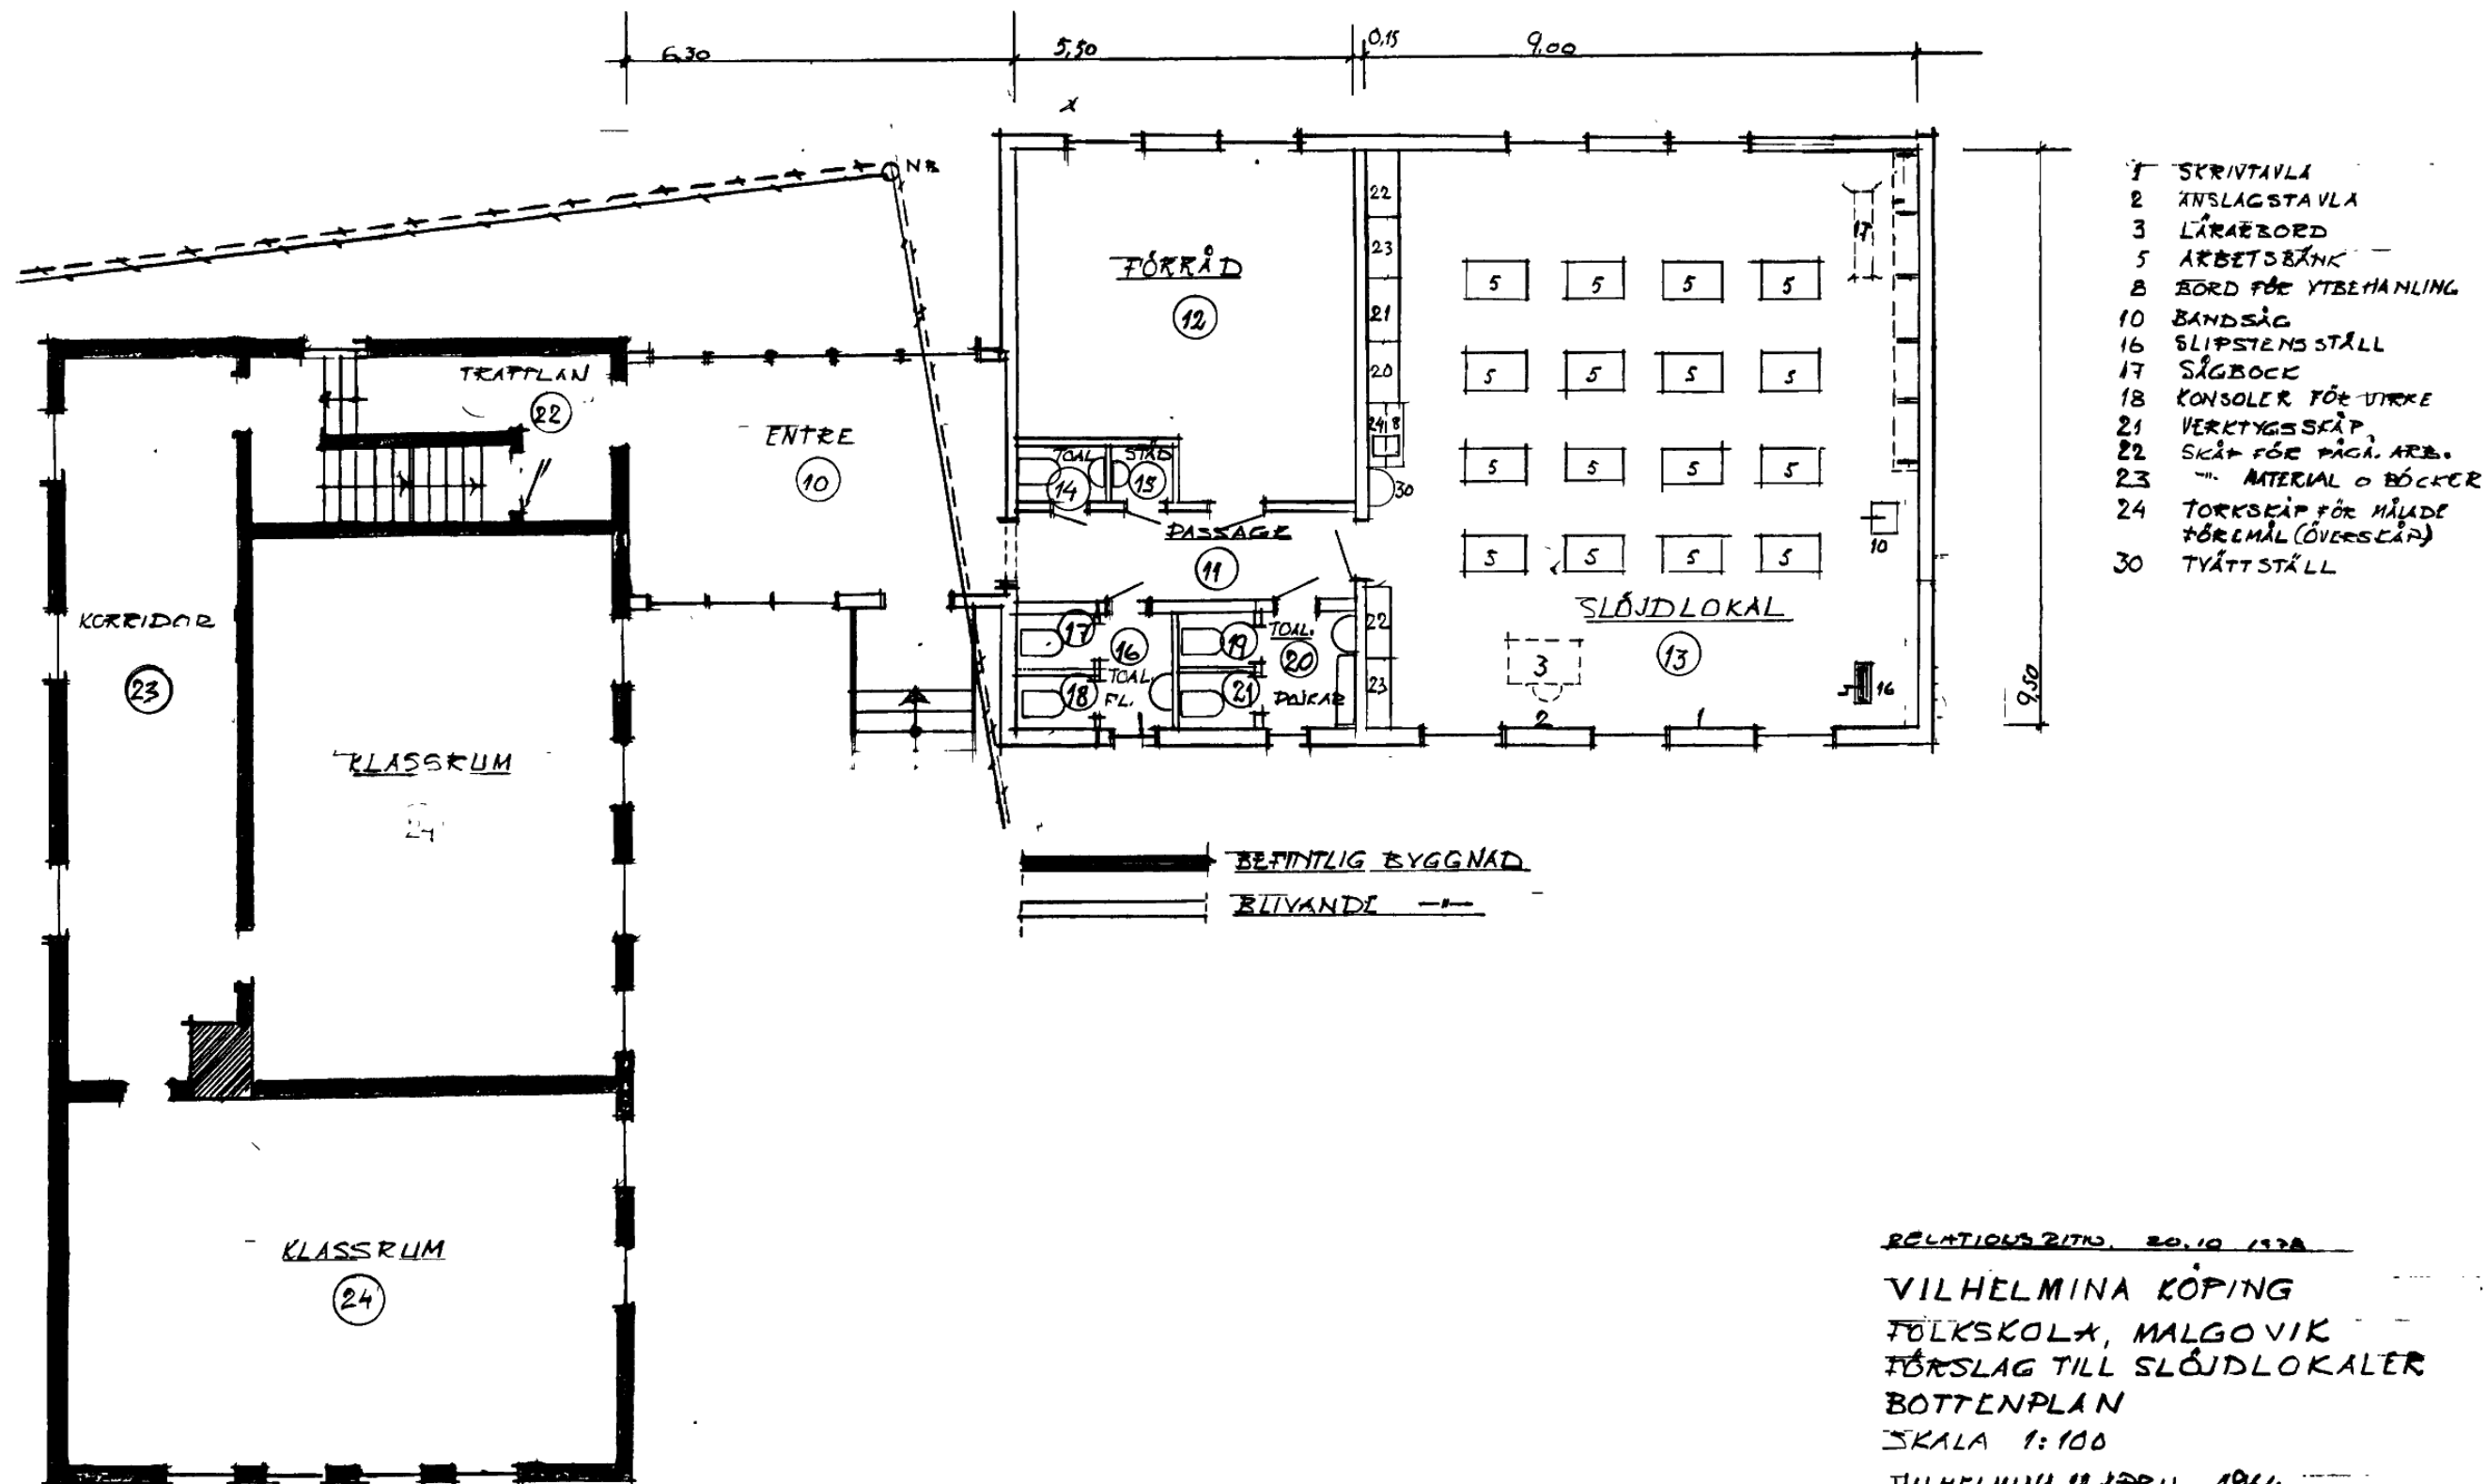

RELATIONS 21710. 20.10.1978

VILHELMINA KÅPING
FOLKSKOLA, MALGÖVIK
FÖRSLAG TILL SLÖJDLOKALER
BOTTENPLAN

SKALA 1:100

VILHELMINA 12 APRIL 1964

BYGGNADSKONTORET

ATT. J. G.

NR 2