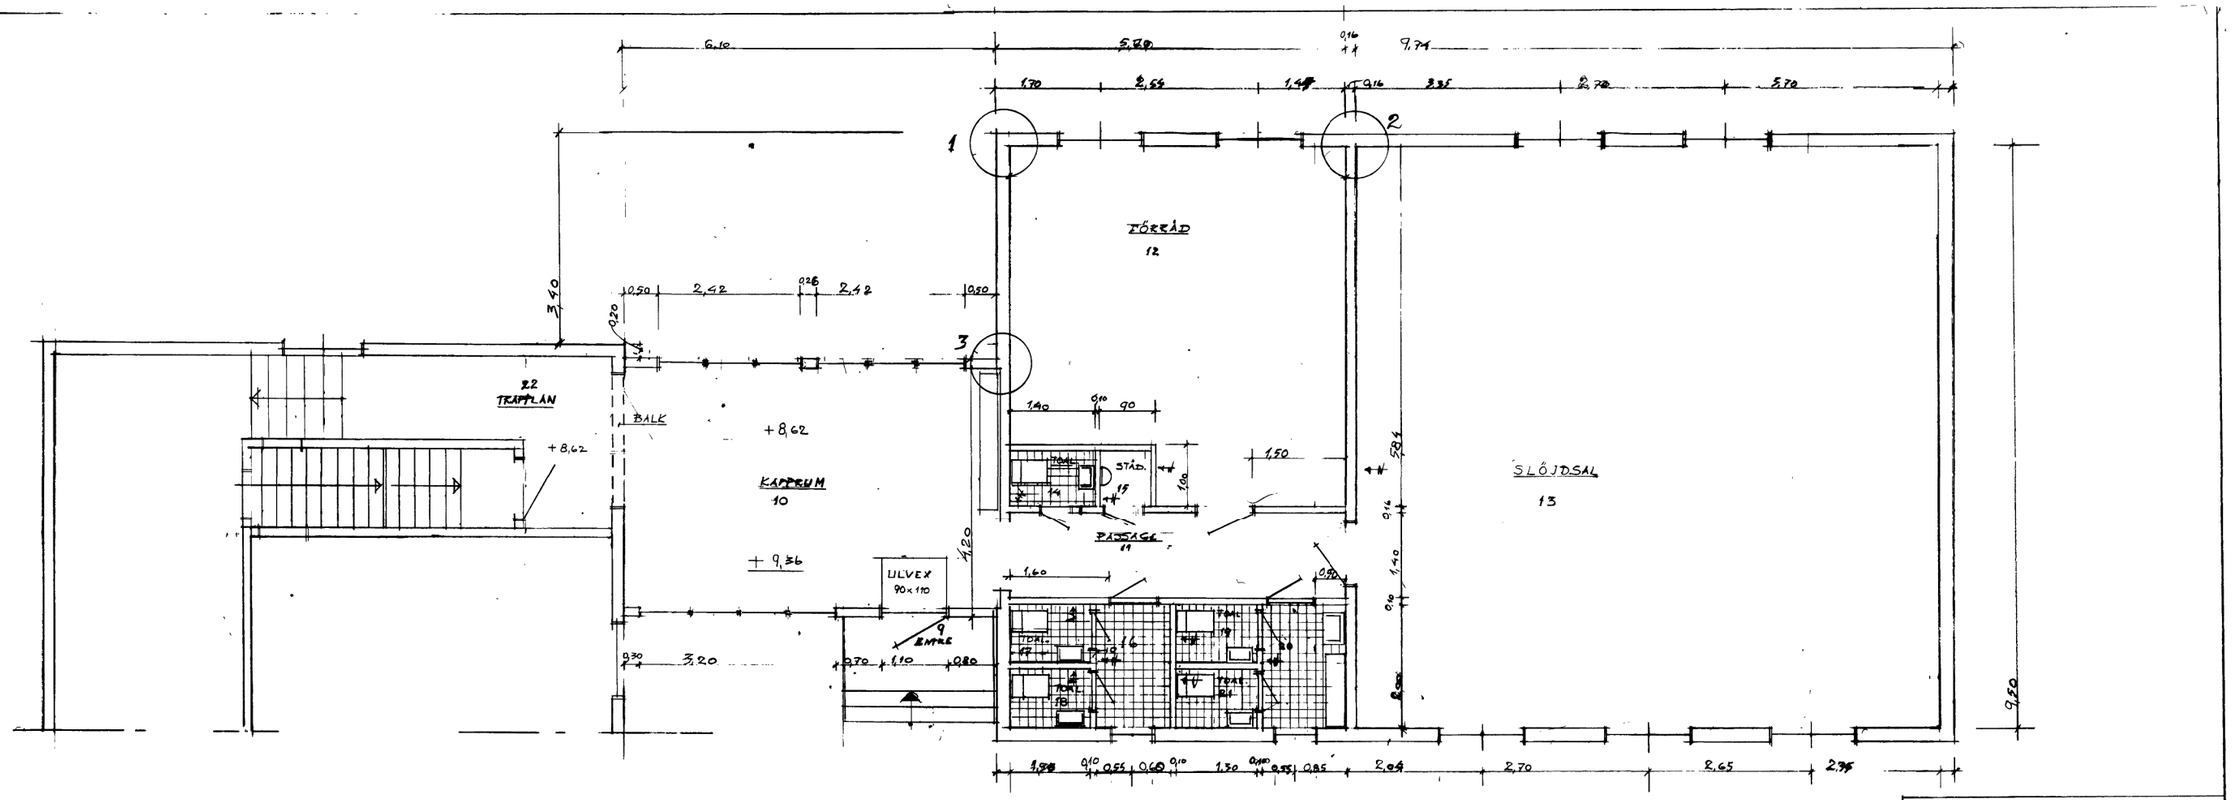


VILHELMINA KÖPING
FOLKSKOLA. MALGOVIK
MÅTTSÄTTNING. BOTTENPLAN
SKALA 1:50
VILHELMINA 3.6.1966
BYGGNADSKONTORET
RIT. JG

A 1