


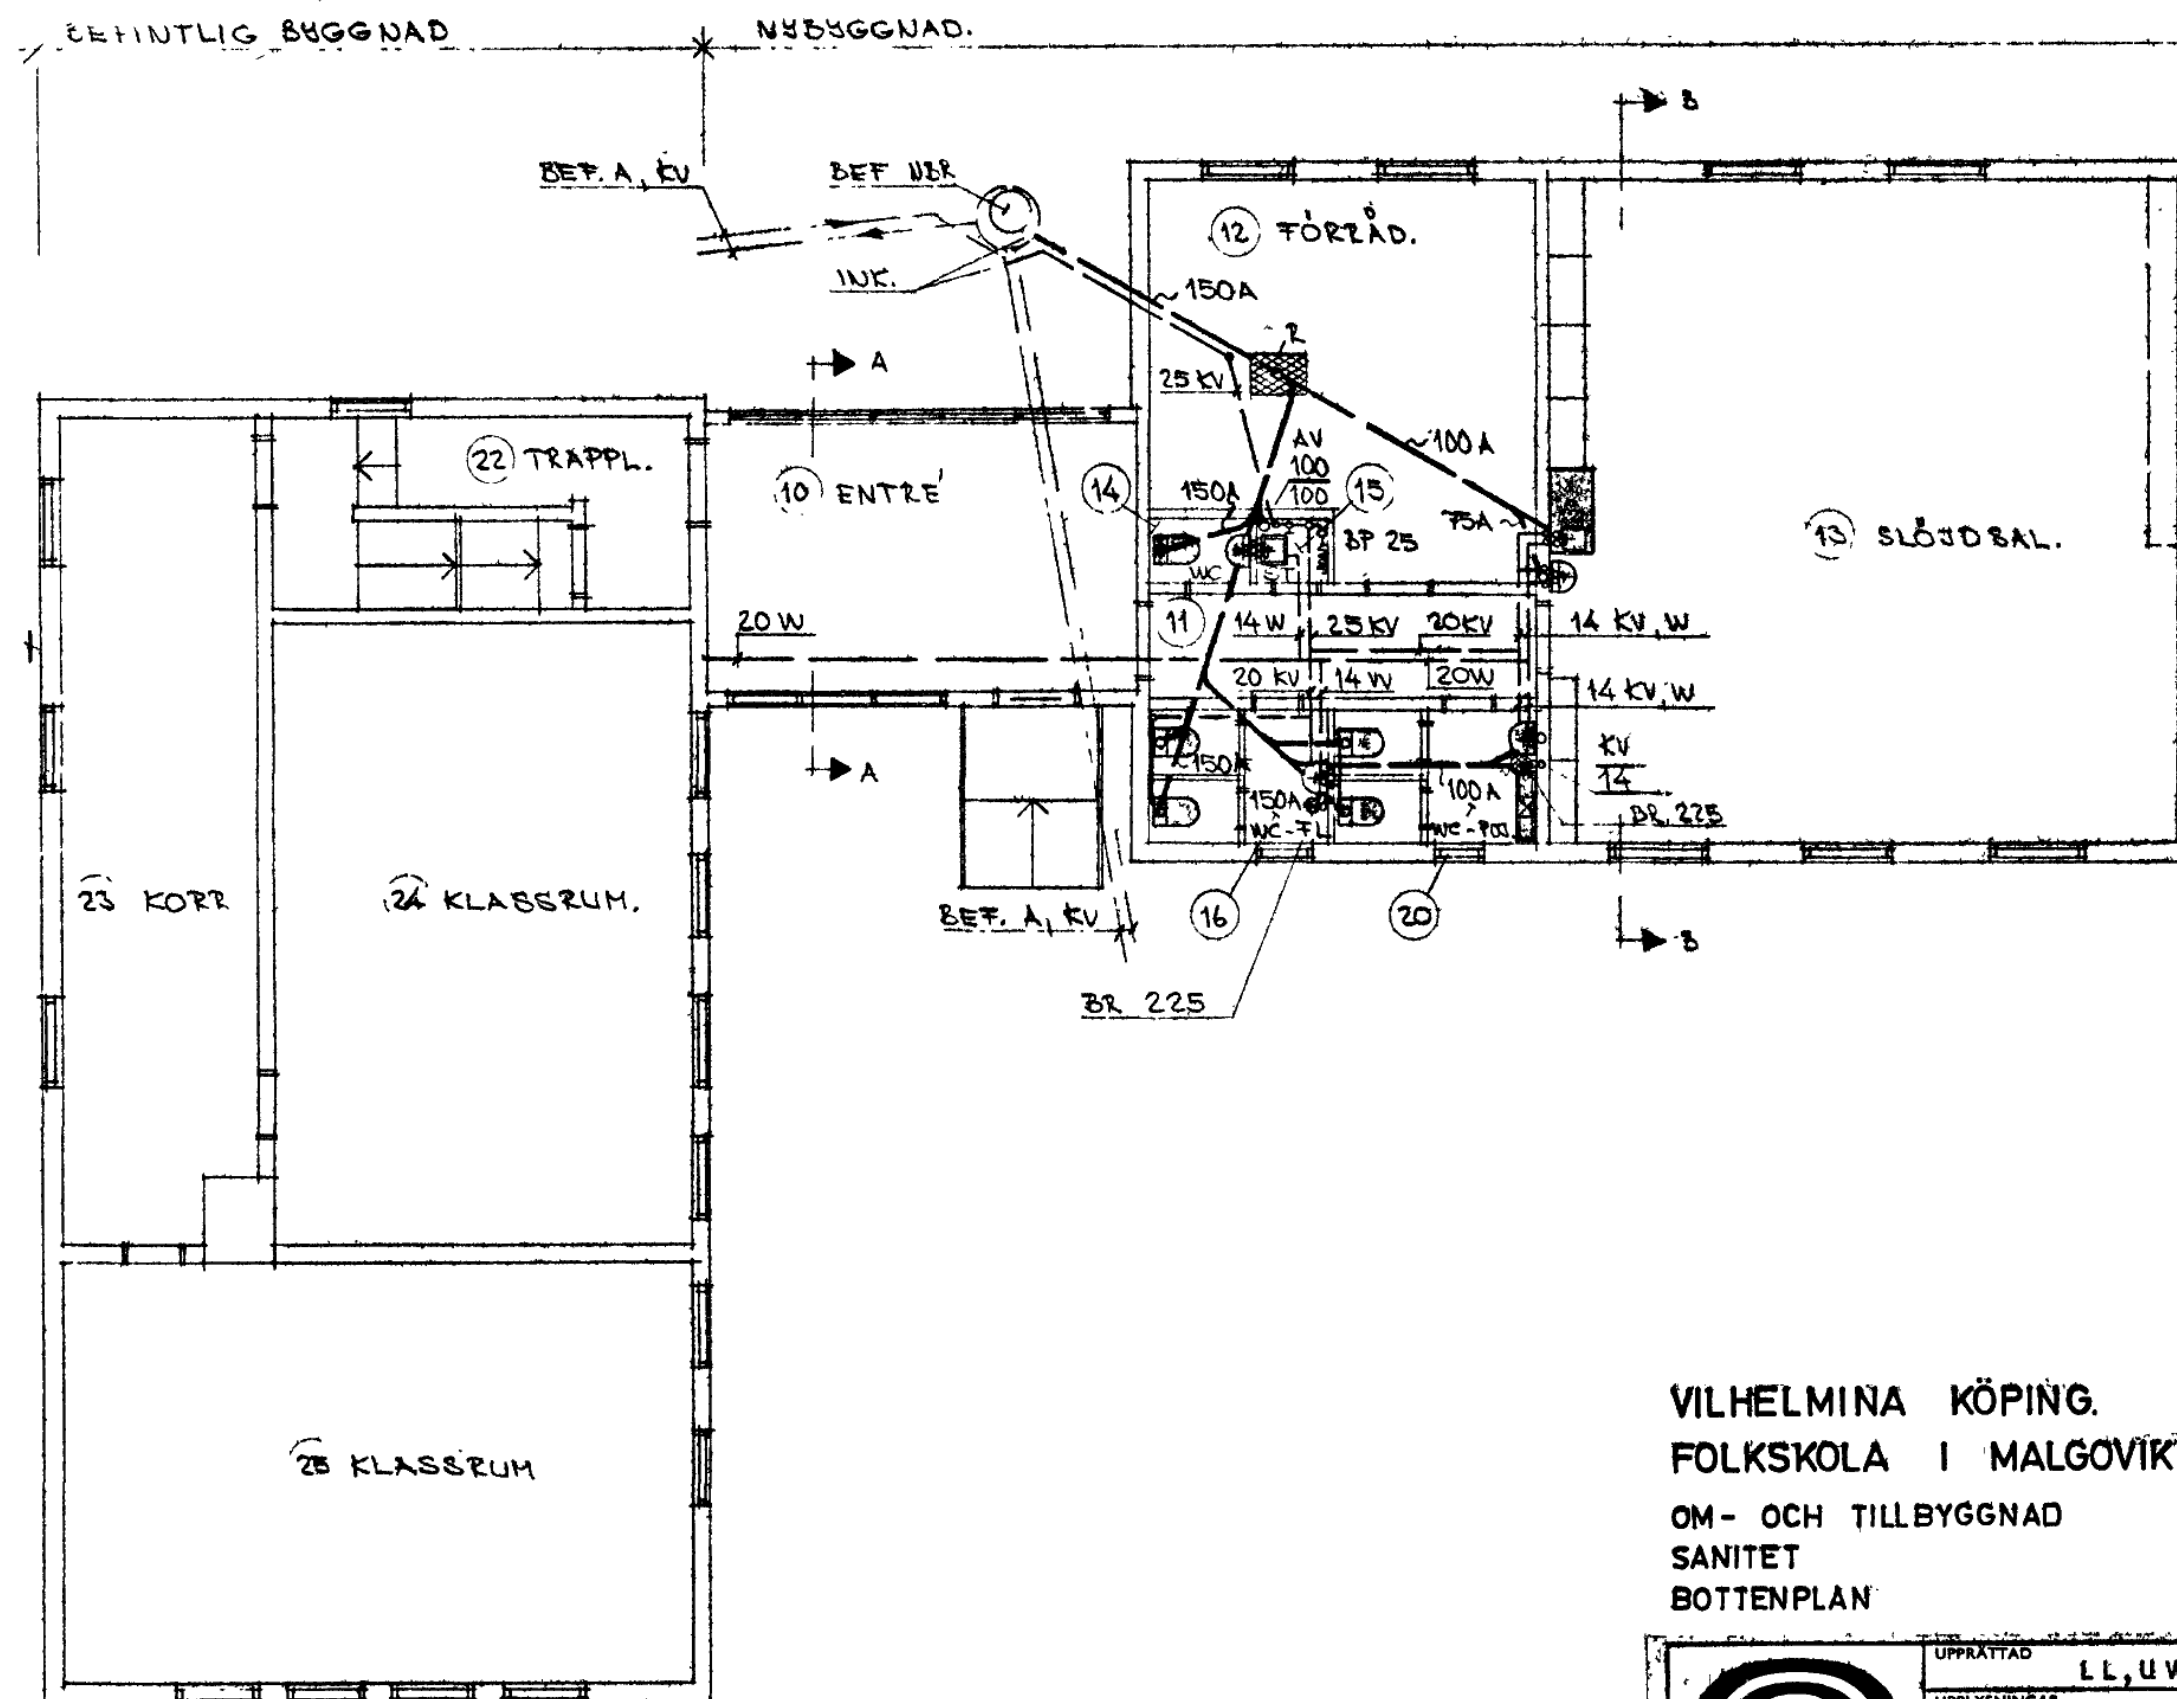

VILHELMINA KÖPING.
FOLKSKOLA I MALGOVIK.
OM- OCH TILLBYGGNAD
SANITET
BOTTENPLAN

 ORRJE & CO UMEÅ 890/18320	UPPRÄTTAD	LL, U, W	SKALA	1 100
	UPPLYSNINGAR	DATUM		
	ING U WIKSTRÖM	20 6 86		
	GODKÄND	UPPDAG	RITN NR	REV
		590410		
		VVS-3		