



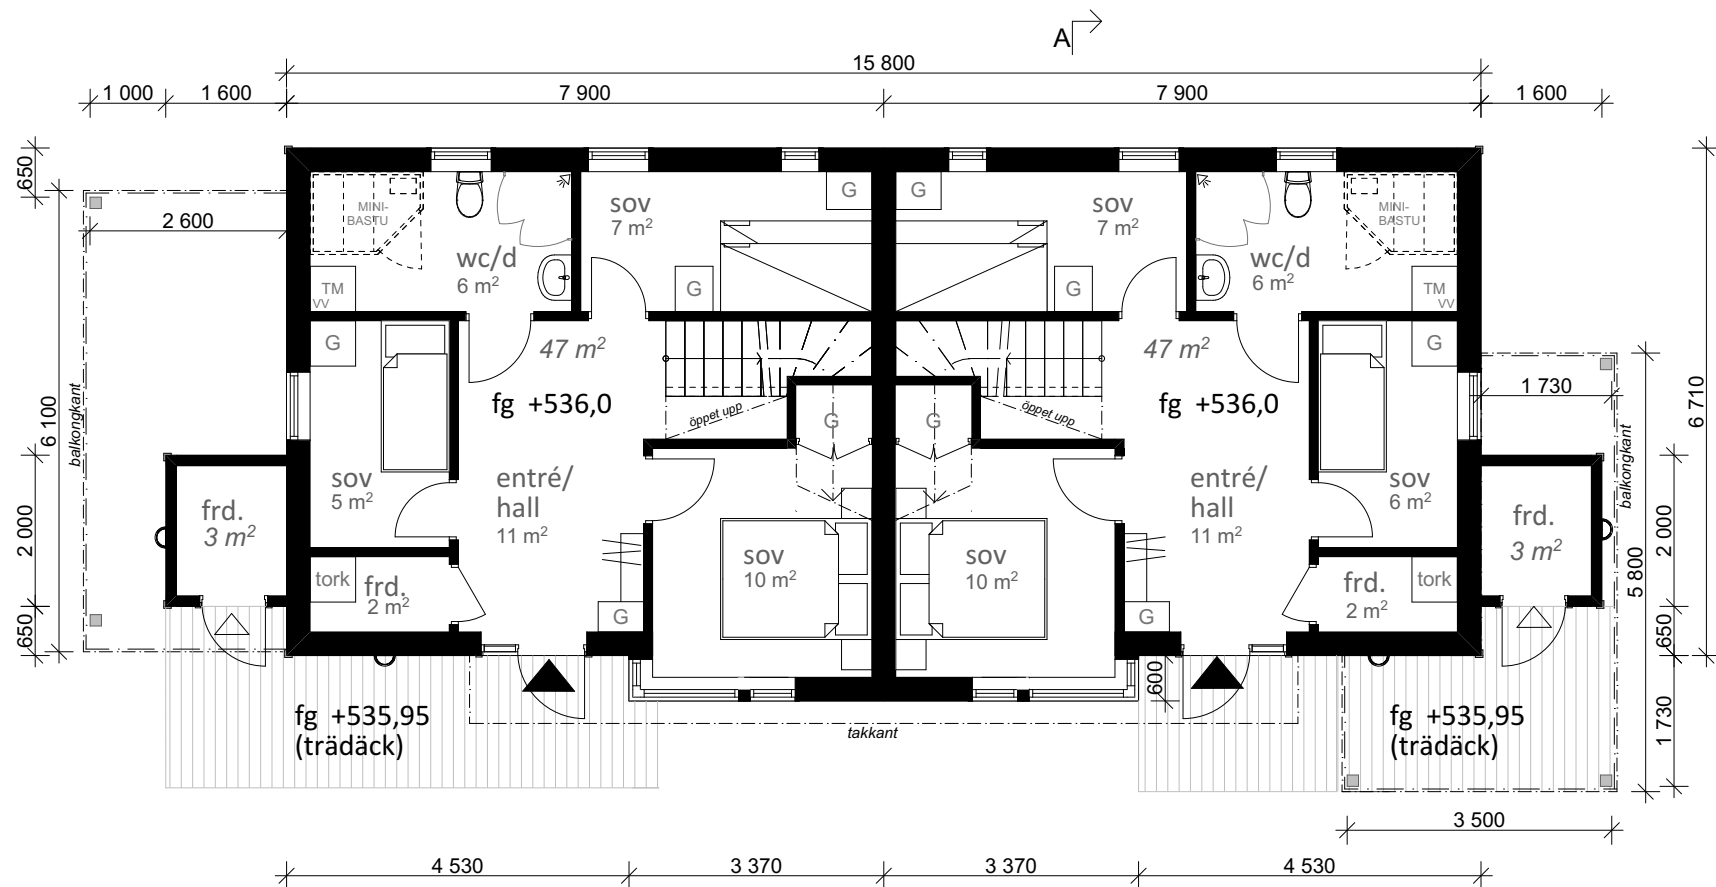


PLAN 1 - ENTRÉPLAN

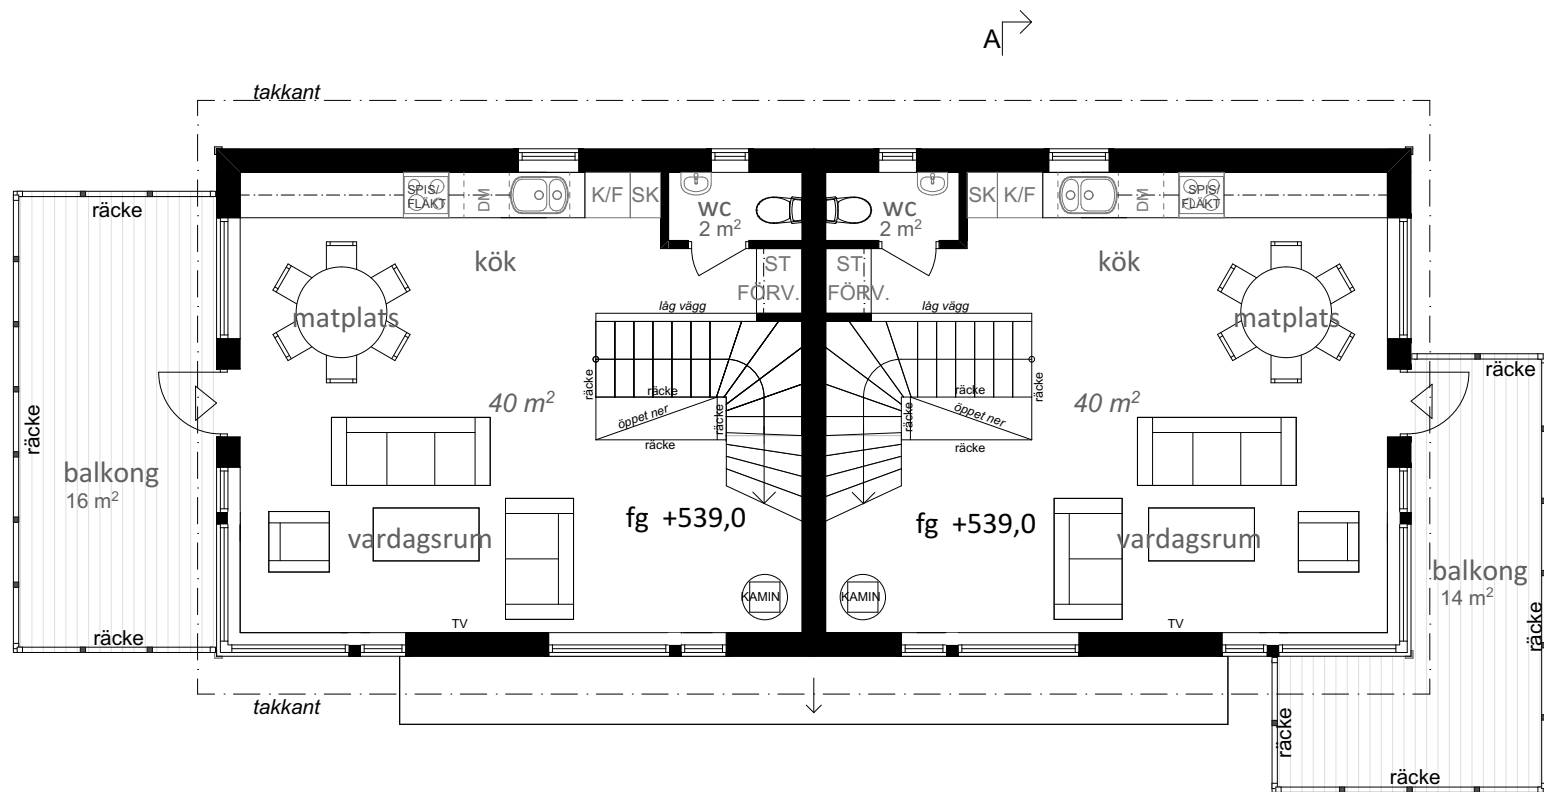

PLAN 2

SKALA 1:100

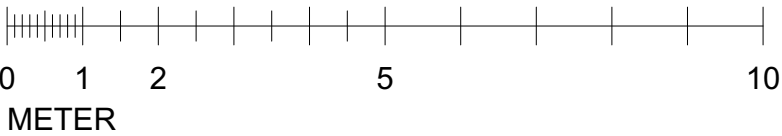

BET	ANT	ÄNDRINGEN AVSER	DATUM	SIGN
BYGGLOVSHANDLING				
Arkivolt arkitekter				
Johanna Talje johanna@arkivolt.se 0733-524955 Magnus Knutsson magnus@arkivolt.se 0733-205440				
BJÖRKFORSS 1:833				
STORUMANS KOMMUN				
UPPDRAG NR 1006	RITAD/KONSTR AV J.Talje		HANDLÄGGARE J.Talje	
DATUM 21.12.03	ANSVARIG M. Knutsson			
NYBYGGNAD AV FRITIDSHUS PLAN 1 och PLAN 2				
SKALA 1:100 (A3)	NUMMER A-40.1-102			BET