


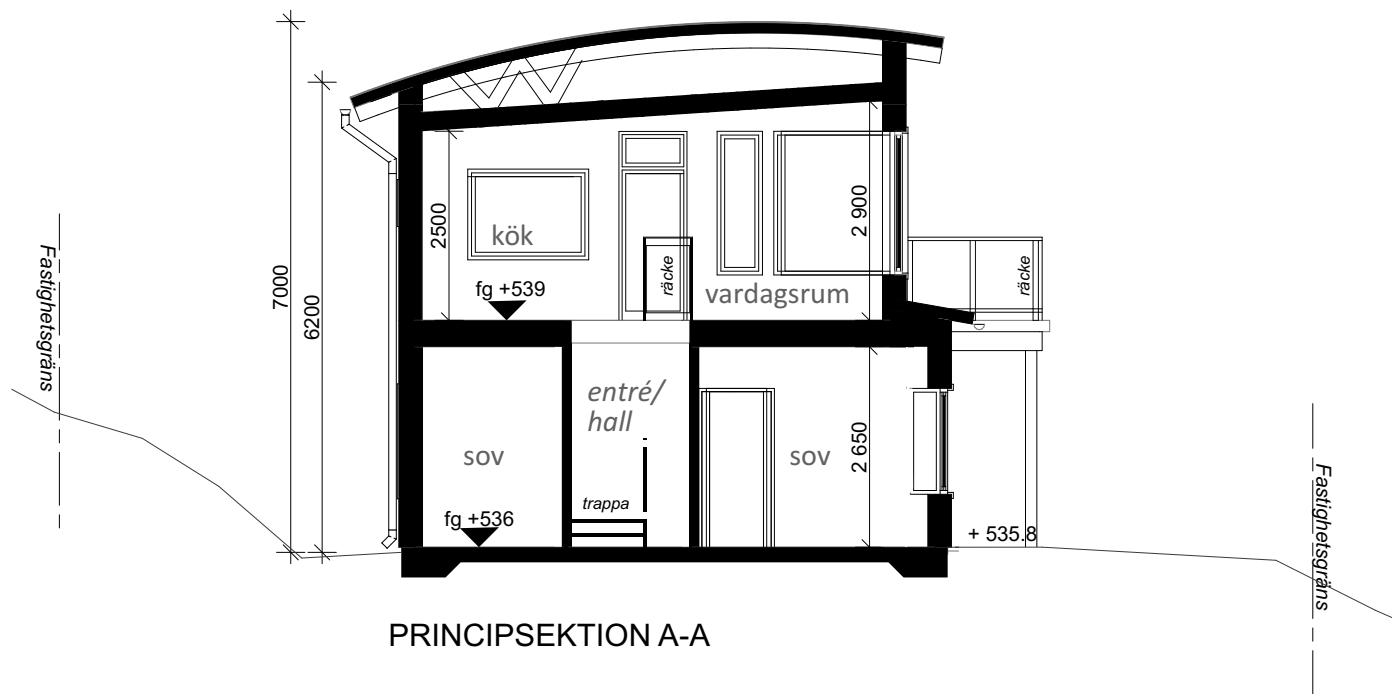


PRINCIPSEKTION A-A

SKALA 1:100




Björkfors 1:834/835

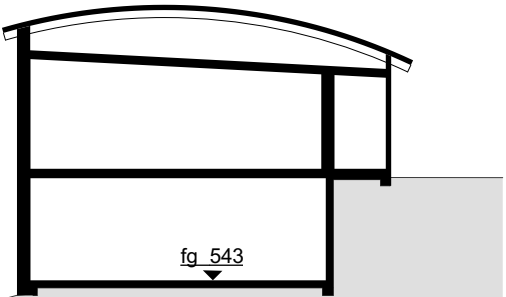


PRINCIPSEKTION B-B

Björkfors 1:833

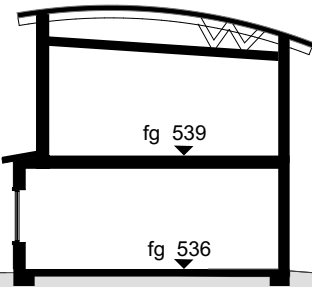

SKALA 1:200

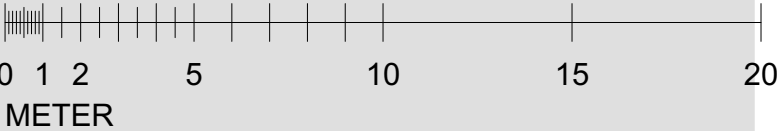

Björkfors 1:832



BET	ANT	ÄNDRINGEN AVSER	DATUM	SIGN
BYGGLOVSHANDLING				
Arkivolt arkitekter				
Johanna Talje johanna@arkivolt.se 0733-524955 Magnus Knutsson magnus@arkivolt.se 0733-205440				
BJÖRKFORS 1:833				
STORUMANS KOMMUN				
UPPDRAG NR 1006	RITAD/KONSTR AV J.Talje		HANDLÄGGARE J.Talje	
DATUM 21.12.03	ANSVARIG M. Knutsson			
NYBYGGNAD AV FRITIDSHUS PRINCIPSEKTIONER A-A & B-B				
SKALA 1:100, 1:200 (A3)	NUMMER A-40.1-103			BET