


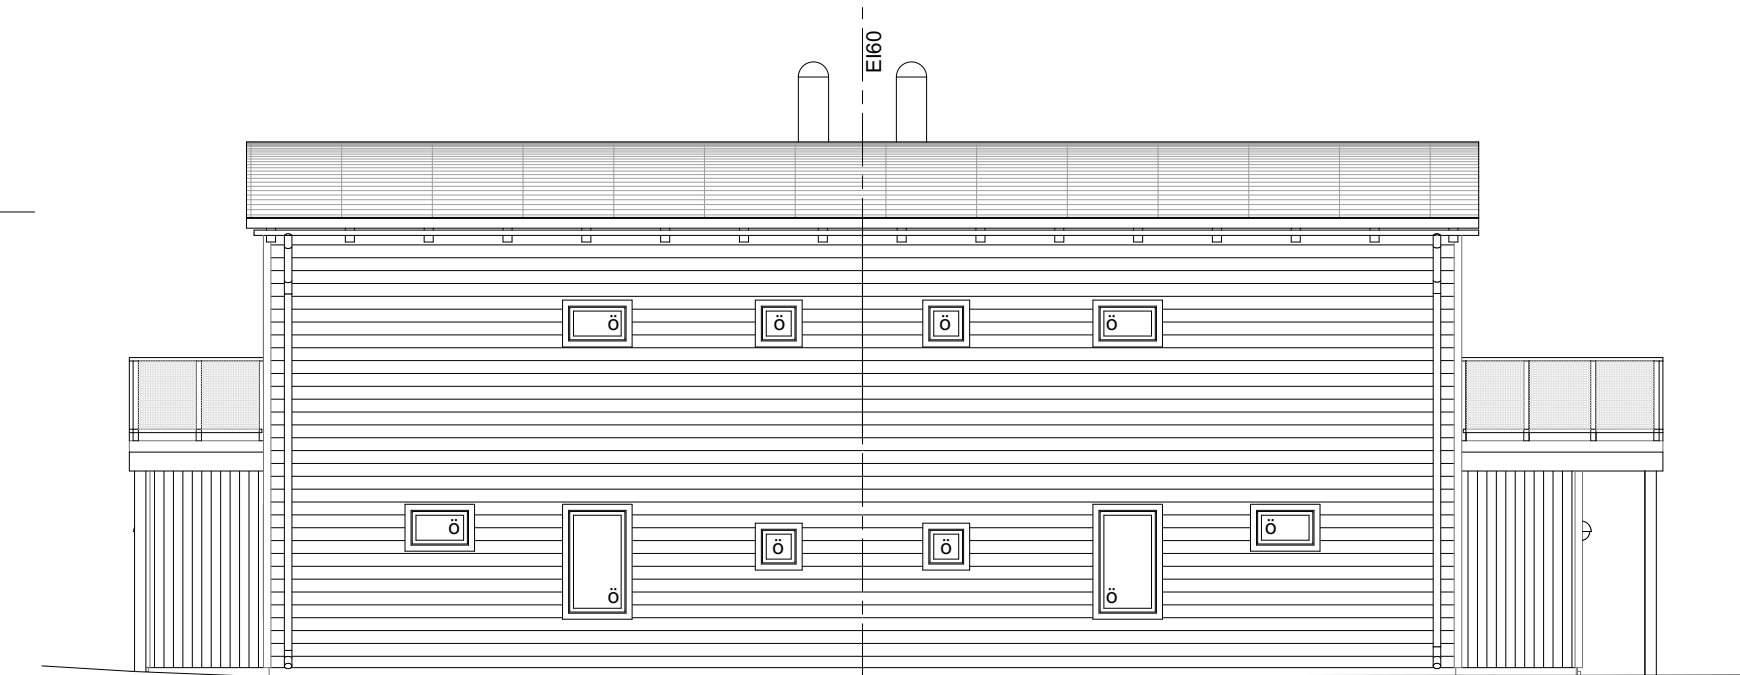


FASAD MOT SÖDER



FASAD MOT ÖSTER



FASAD MOT NORR

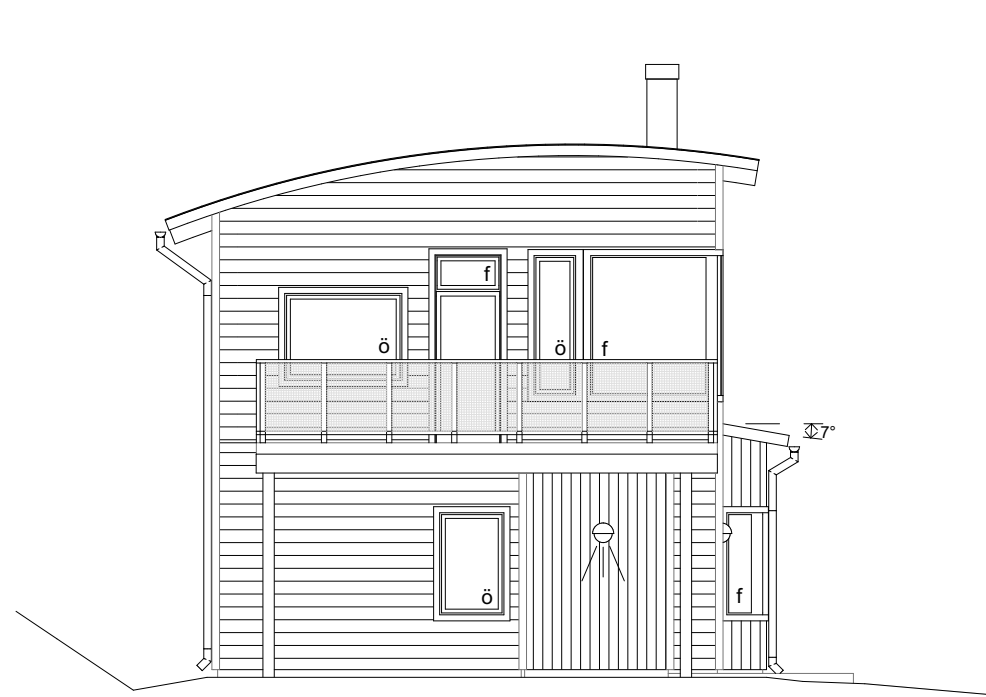

FASAD MOT VÄSTER

BESKRIVNINGAR

Liggande fasadpanel - Liggande limträpanel 25 x 200, tjärvitriolbehandlas (grå).

Stående fasadpanel - Stående spontad fasadpanel. Bredd 95 mm, tjärvitriolbehandlas (grå).

Fönster och fönsterdörr- Aluminiumklätt trä. Kulör, antracitgrå.

Fönster- och fönsterfoder - 70 mm, tjärvitriolbehandlas (grå).

Ytterdörr - Slät glasad antracitgrå trädörr.

70 mm, tjärvitriolbehandlas (grå).

Takbeläggning och skorsten - Svart takpapp. Skorsten i svart plåt.

Vindskivor - tjärvitriolbehandlas (grå).

Stuprör och rännor - Aluzink

Trädäck & ribbverk - Trädäck, regelkonstruktion på plint, kläs med ribbverk. Ribbverk, tjärvitriolbehandlas (grå).

Räcken - Överliggare och stolpar i trä, tjärvitriolbehandlas (grå). Räckesfyllning, förzinkat krenellerat galler i ram av av L-stål, max 30x30 mm maskor.

SKALA 1:100



BET	ANT	ÄNDRINGEN AVSER	DATUM	SIGN
BYGGLOVSHANDLING				
Arkivolt arkitekter				
Johanna Talje johanna@arkivolt.se 0733-524955 Magnus Knutsson magnus@arkivolt.se 0733-205440				
BJÖRKFORNS 1:833				
STORUMANS KOMMUN				
UPPDRAG NR 1006	RITAD/KONSTR AV J.Talje		HANDLÄGGARE J.Talje	
DATUM 21.12.03	ANSVARIG M. Knutsson			
NYBYGGNAD AV FRITIDSHUS FASAD MOT SÖDER, ÖSTER, NORR & VÄSTER				
SKALA 1:100 (A3)	NUMMER A-40.1-104		BET	