




VY FRÅN SYDVÄST

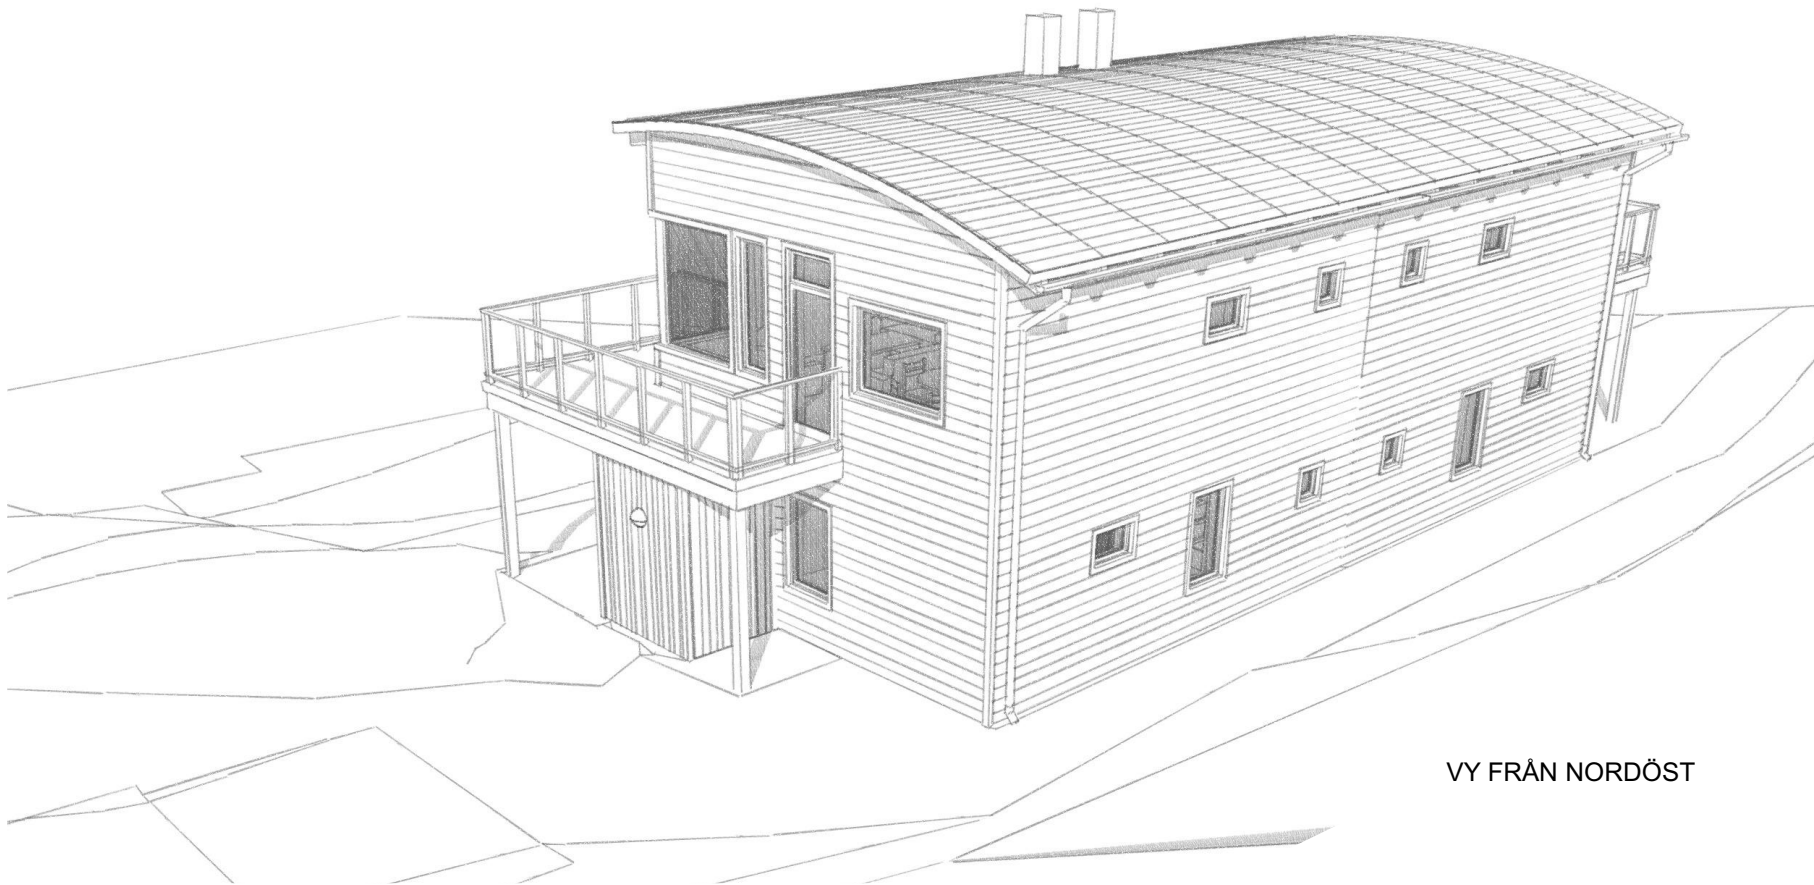

VY FRÅN NORDÖST

BET	ANT	ÄNDRINGEN AVSER	DATUM	SIGN
BYGGLOVSHANDLING				
Arkivolt arkitekter				
Johanna Talje johanna@arkivolt.se 0733-524955 Magnus Knutsson magnus@arkivolt.se 0733-205440				
BJÖRKFORS 1:833				
STORUMANS KOMMUN				
UPPDRAG NR 1006	RITAD/KONSTR AV J.Talje		HANDLÄGGARE J.Talje	
DATUM 21.12.03	ANSVARIG M. Knutsson			
NYBYGGNAD AV FRITIDSHUS SKISSVYER- SYDVÄST & NORDÖST				
SKALA	NUMMER A-40.1-105			BET