

FÖRSLAG TILL ÄNDRING AV BYGGNADSPLAN
FÖR VÄSTRA DELEN AV TRÄKVISTA I
EKERÖ SÖKKEN O. KOMMUN, STOCKHOLMS LÄN.

UPPRÄTTAT I DECEMBER 1958.

Tom Nilsson

ARK. SAR

GRUNDKARTAN UPPRÄTTAD AV DISTRIKTSLAMTÄTARE P. MOGENSEN
ÅR 1943-1944, KOMPLETTERAD AV T.F. DISTRIKTSLAMTÄTARE B. EK-
STRÖM ÅR 1953, KOMPLETTERAD ÅR 1959.

År 1959 den 15 juni faststades denna
ändring av byggnadsplan för västra delen av Träkvista i
närmare utvisar; och den som i denna byggnadsplan talas i
fullföljas mot nämnda beslut, varför denna omedelbart vunnit
laga kraft, betygar, Stockholm å landskansliet som ovan.

På tjänstens vägnar

Bo Ljungberg
BETECKNINGAR.


- FASTIGHETSGRÄNSER
- VÄG
- NIVÅKURVOR
- BEFINTLIGA BYGGNADER
- PUNKT I RUTNÄT
- POLYGONPUNKT

- BYGGNADSPLANEGRÄNS
- GÄLLANDE OMRÅDES- O. BESTÄMMELSEGRÄNS
- GÄLLANDE OMRÅDESGRÄNS MED FÖRBJUDEN UTFART
- GÄLLANDE OMR. O. BEST.GRÄNS AVSEDD ATT UTGÅ
- OMRÅDESGRÄNS
- BESTÄMMELSEGRÄNS
- GRÄNSLINJER EJ AVSEDDA ATT FASTSTÄLLAS

- ALLMÄN PLATS, VÄG
- ALLMÄN PLATS, PARK
- OMRÅDE FÖR BOSTADSÄNDAMÅL, FRILIGGANDE HUS
- OMRÅDE FÖR BOSTADSÄNDAMÅL, KEDJEHUS
- OMRÅDE FÖR BOSTADS- O. HANDELSÄNDAMÅL
- MARK SOM EJ FÅR BEBYGGAS

- I II ANTAL VÅNINGAR
- Iv ANTAL VÅNINGAR JÄMTE VINDSINREDNING

- +0.0 GÄLLANDE VÄGHÖJD
- FÖRESLAGEN BYGGNAD

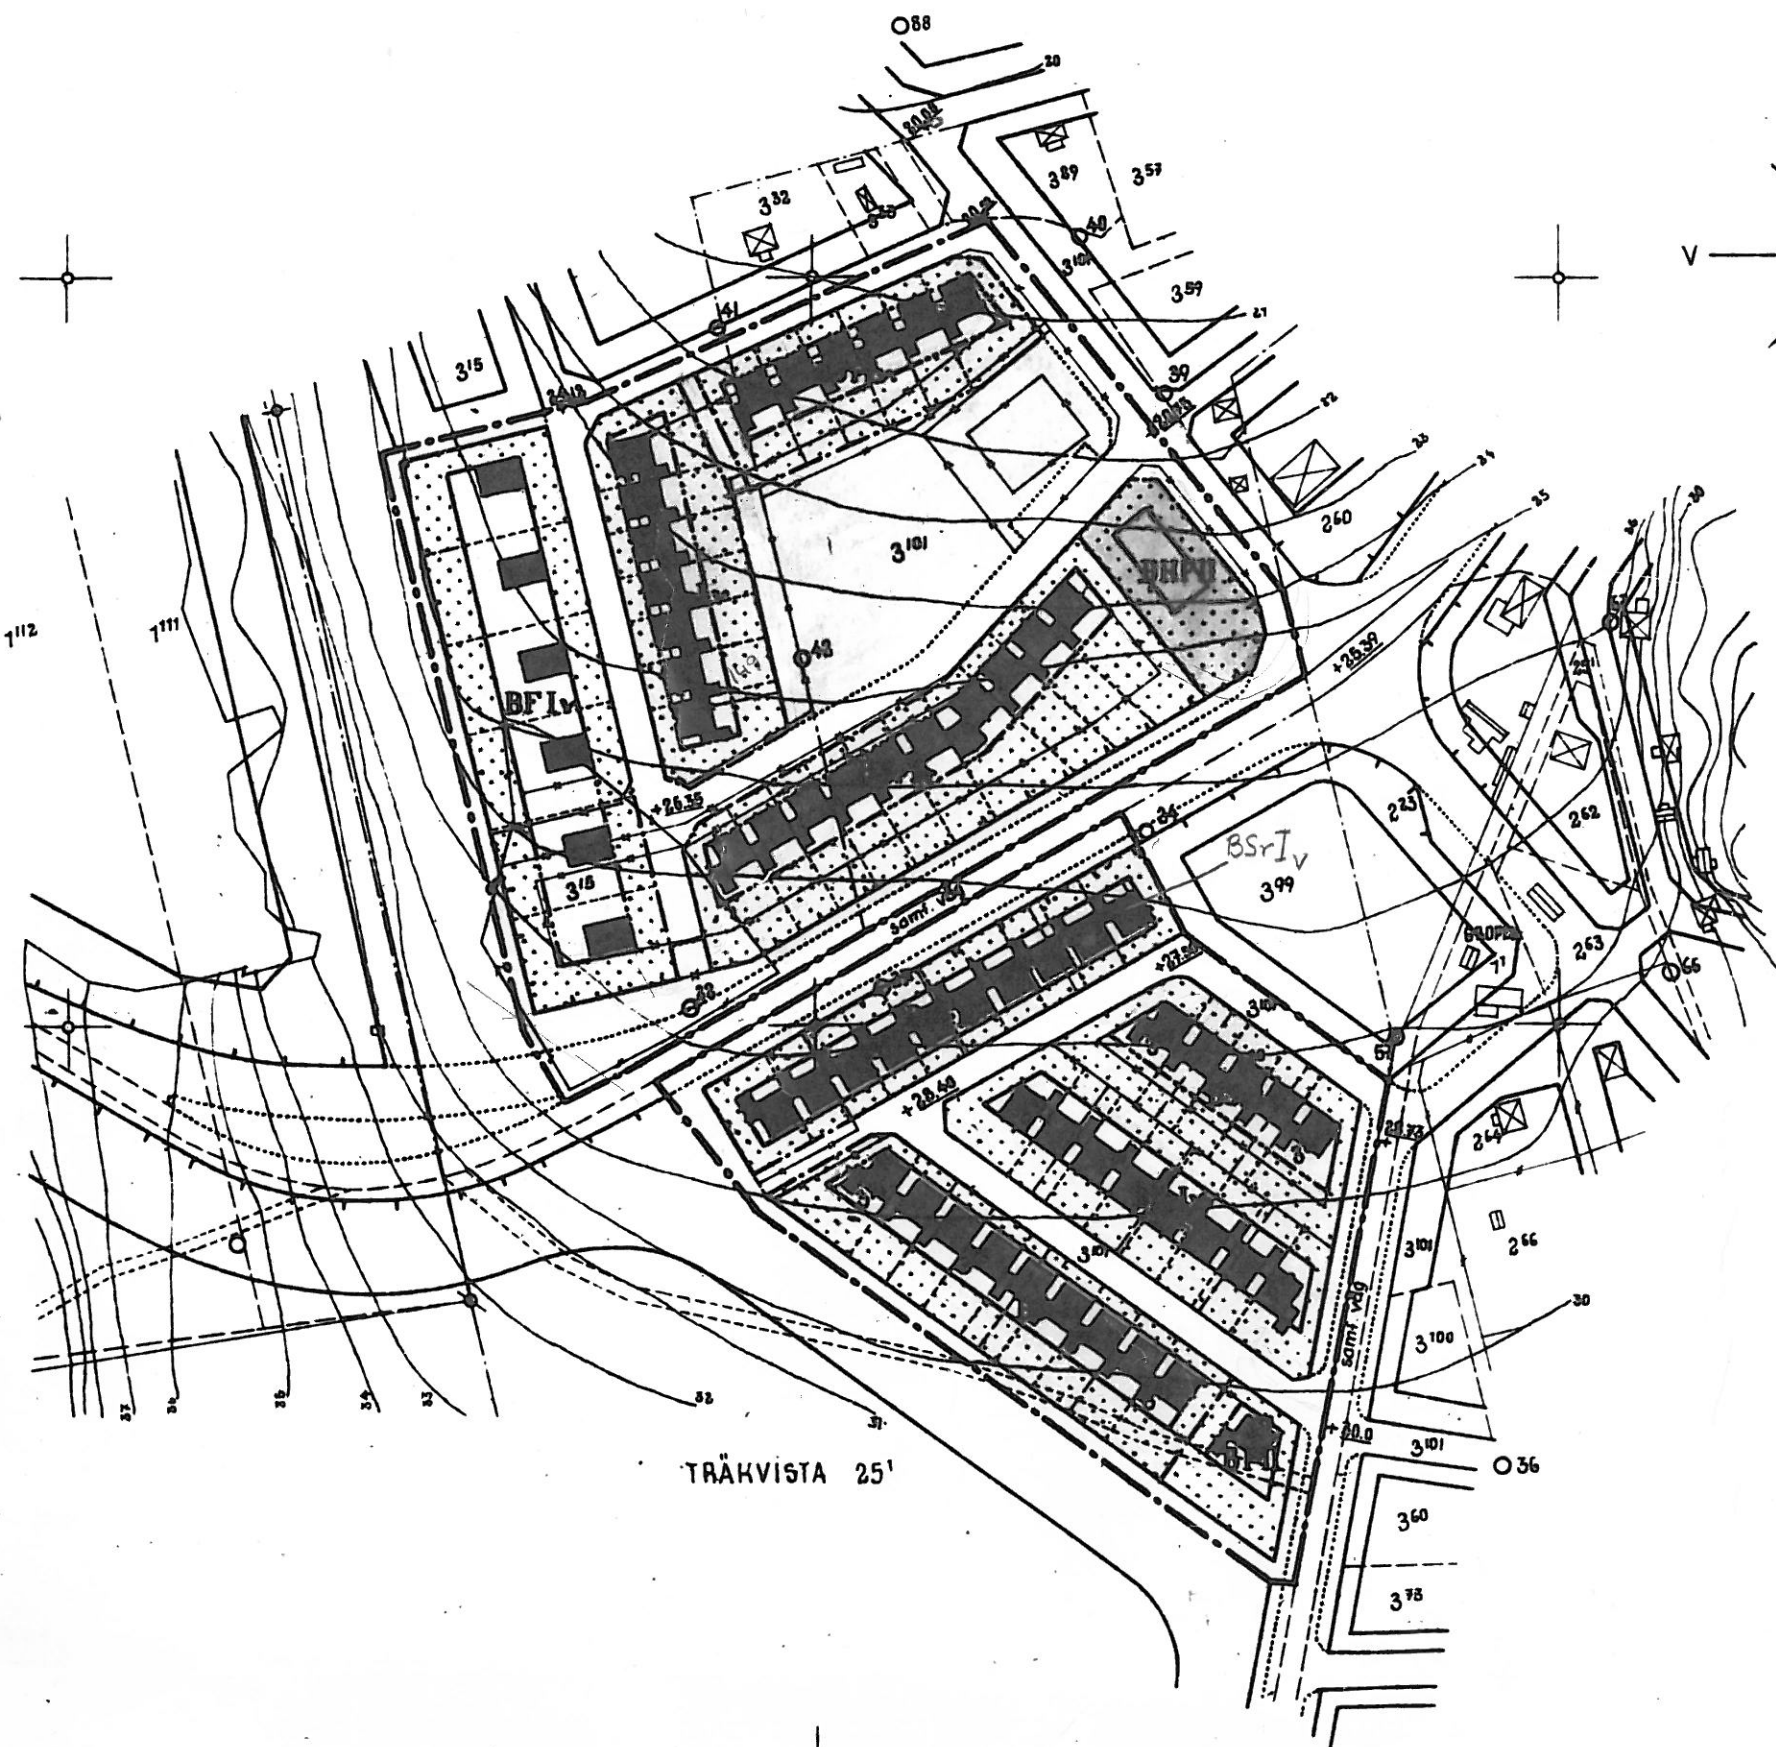

SKALA 1:2000

M 10 0 30 100

200

300 M