

1976

307/76

KA

|                             |     |   |                                                                    |
|-----------------------------|-----|---|--------------------------------------------------------------------|
| Ärendet                     |     | Kommun   | Län                                                                |
| Avstyckning från FILKE 1:16 |     | Uppsala   | Uppsala                                                            |
| Registerområde              |     | Nybildade fastigheter                                                                                                 |                                                                    |
| Uppsala                     |     | Filke 1:24   |                                                                    |
| Förrättningslantmätare      |     | Registreringsdatum   |                                                                    |
| J-G Swärd                   |     | 1977-02-23   |                                                                    |
|                             |     | <input checked="" type="checkbox"/> Uppgift om åtgärd<br>förrättningen<br>avsett har införts<br>i fastighetsregistret | Elisabeth Fjällrud<br>För fastighetsregisternmyndigheten           |
| Fastighet, område mm        | Fig | Areal hektar m <sup>2</sup>                                                                                           | Ägare, uppgifter till lokal skattemyndighet och andra anmärkningar |
|                             |     | delareal   | ± ändring/<br>summa                                                |

Lotten A      Filke 1:24

2611

E B Lindberg

Filkegård

740 20 Brunnna

00-11.

## Nybildning av servitut

Med lotten A (härskande) följer  
såsom servitut i stamfastigheten  
Filke 1:16 (tjänande)

- a) rätt att anlägga och bibehålla avloppsledning på stamfastigheten i rakt sydlig riktning från lotten samt

Lotten belastas ej av 1964/4611,  
1972/455.

- b) rätt till utfart på angränsande väg.

Koordinatförteckning

| Pkt | x      | y      |
|-----|--------|--------|
| 1   | 189.93 | 186.57 |
| 2   | 232.56 | 202.16 |
| 3   | 240.36 | 240.36 |
| 4   | 206.98 | 262.50 |
| 5   | 196.21 | 242.24 |
| 6   | 188.91 | 218.53 |
| 7   | 187.11 | 203.44 |
| 100 | 200.00 | 200.00 |

## Lägeskontroll

utförd av stadsingenjörskontoret

**i Uppsala**


**4.99** mått enligt byggnadslov

0.00 • vid lågeskontroll

~~+ 00.00 avvågad höjd av arkel~~

Uppsala 770509

STAM-

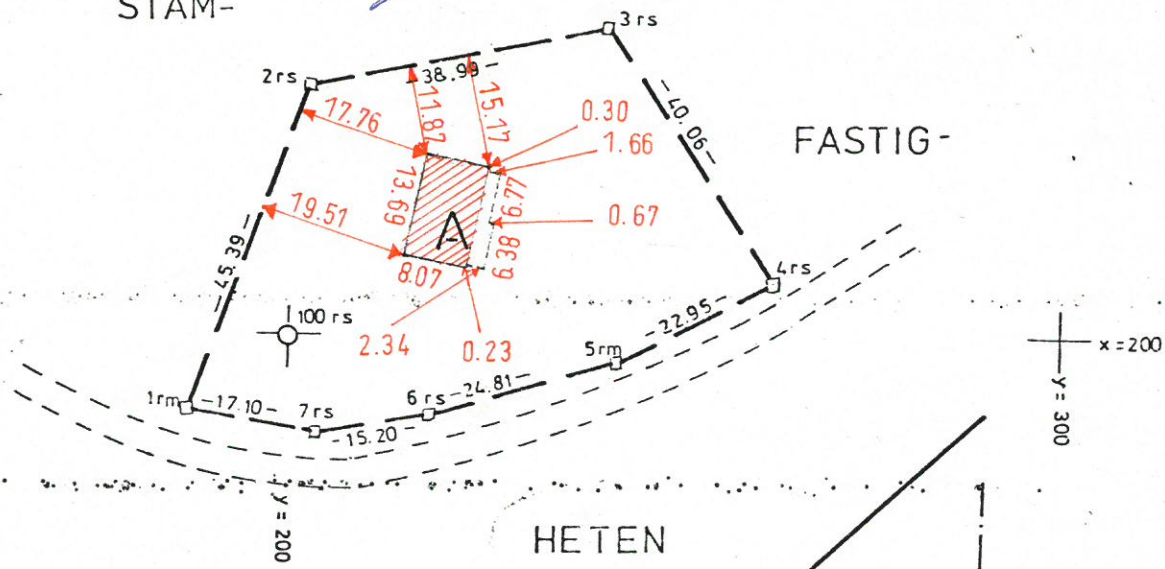

Nyttillkomna gränser: 1-2-3-4-5-6-7-1

LÄGESBESKRIVNING

SKALA 1:10 000

|        |                           |                                             |
|--------|---------------------------|---------------------------------------------|
| Skala  | Reg karta, lägesangivning | Framställd genom                            |
| 1:1000 | 117 67:69                 | nymätning Mätclass III                      |
|        |                           | Mätning Beräkning Kartering Rita redigering |

Yorden Larsson

les