
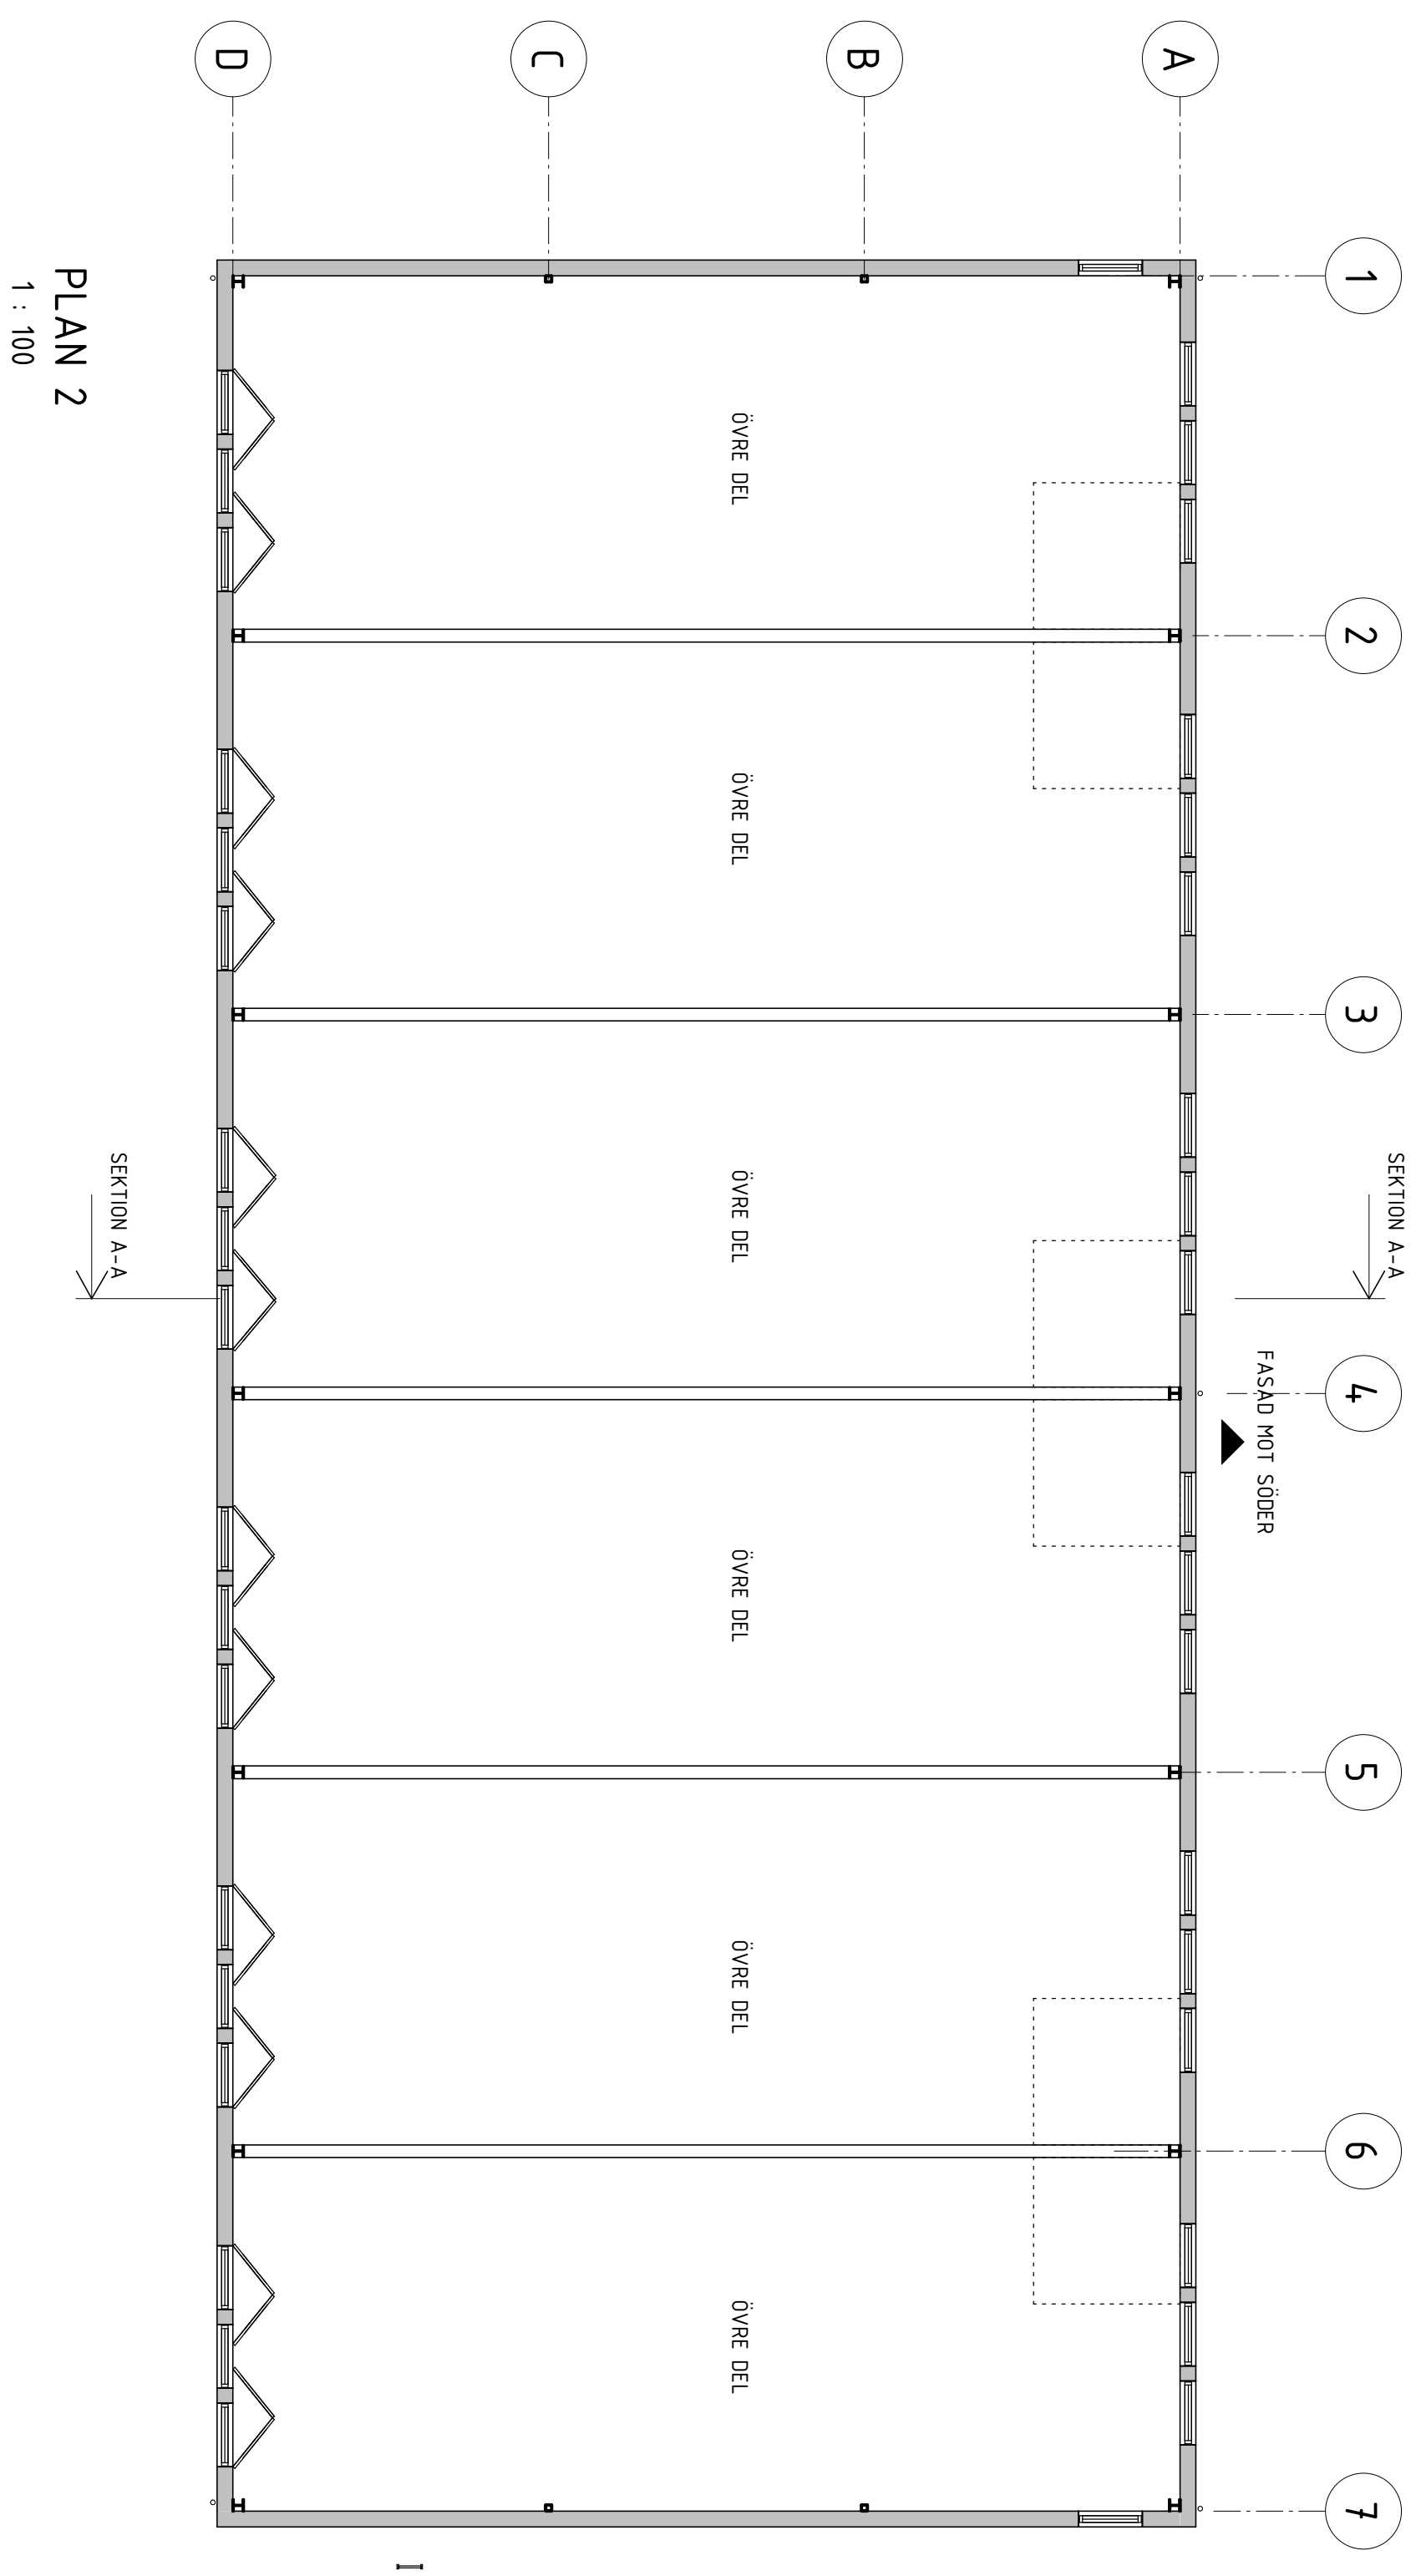
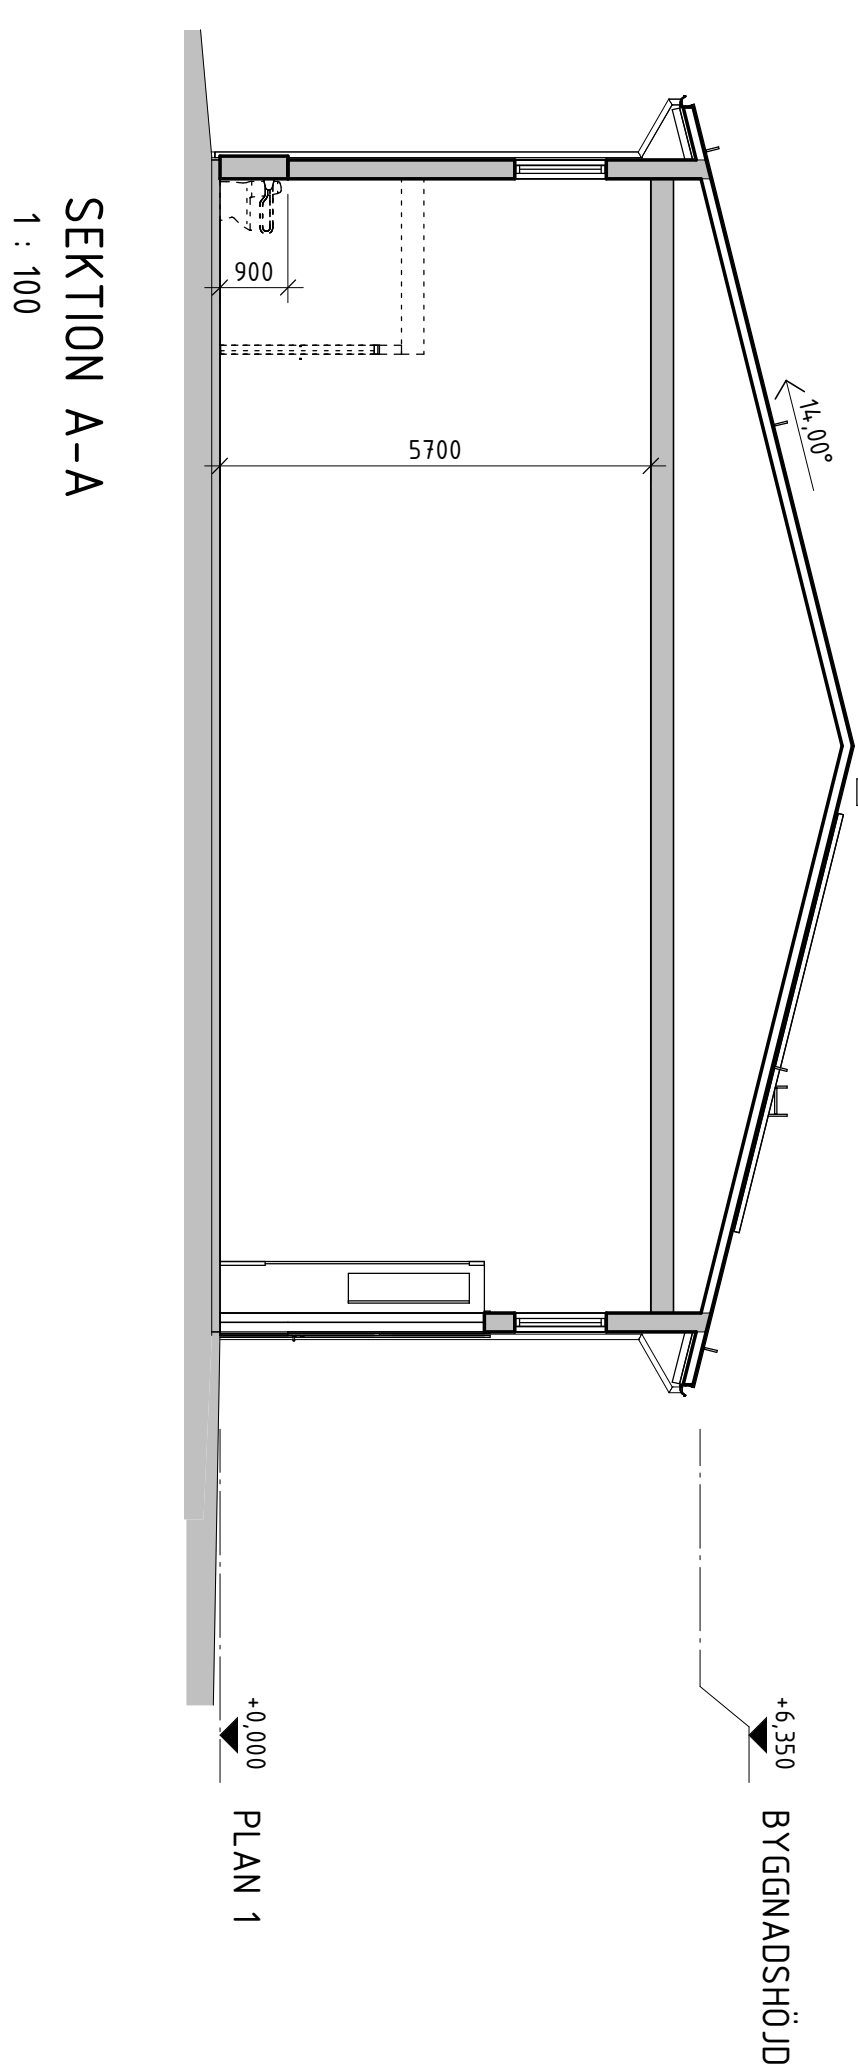


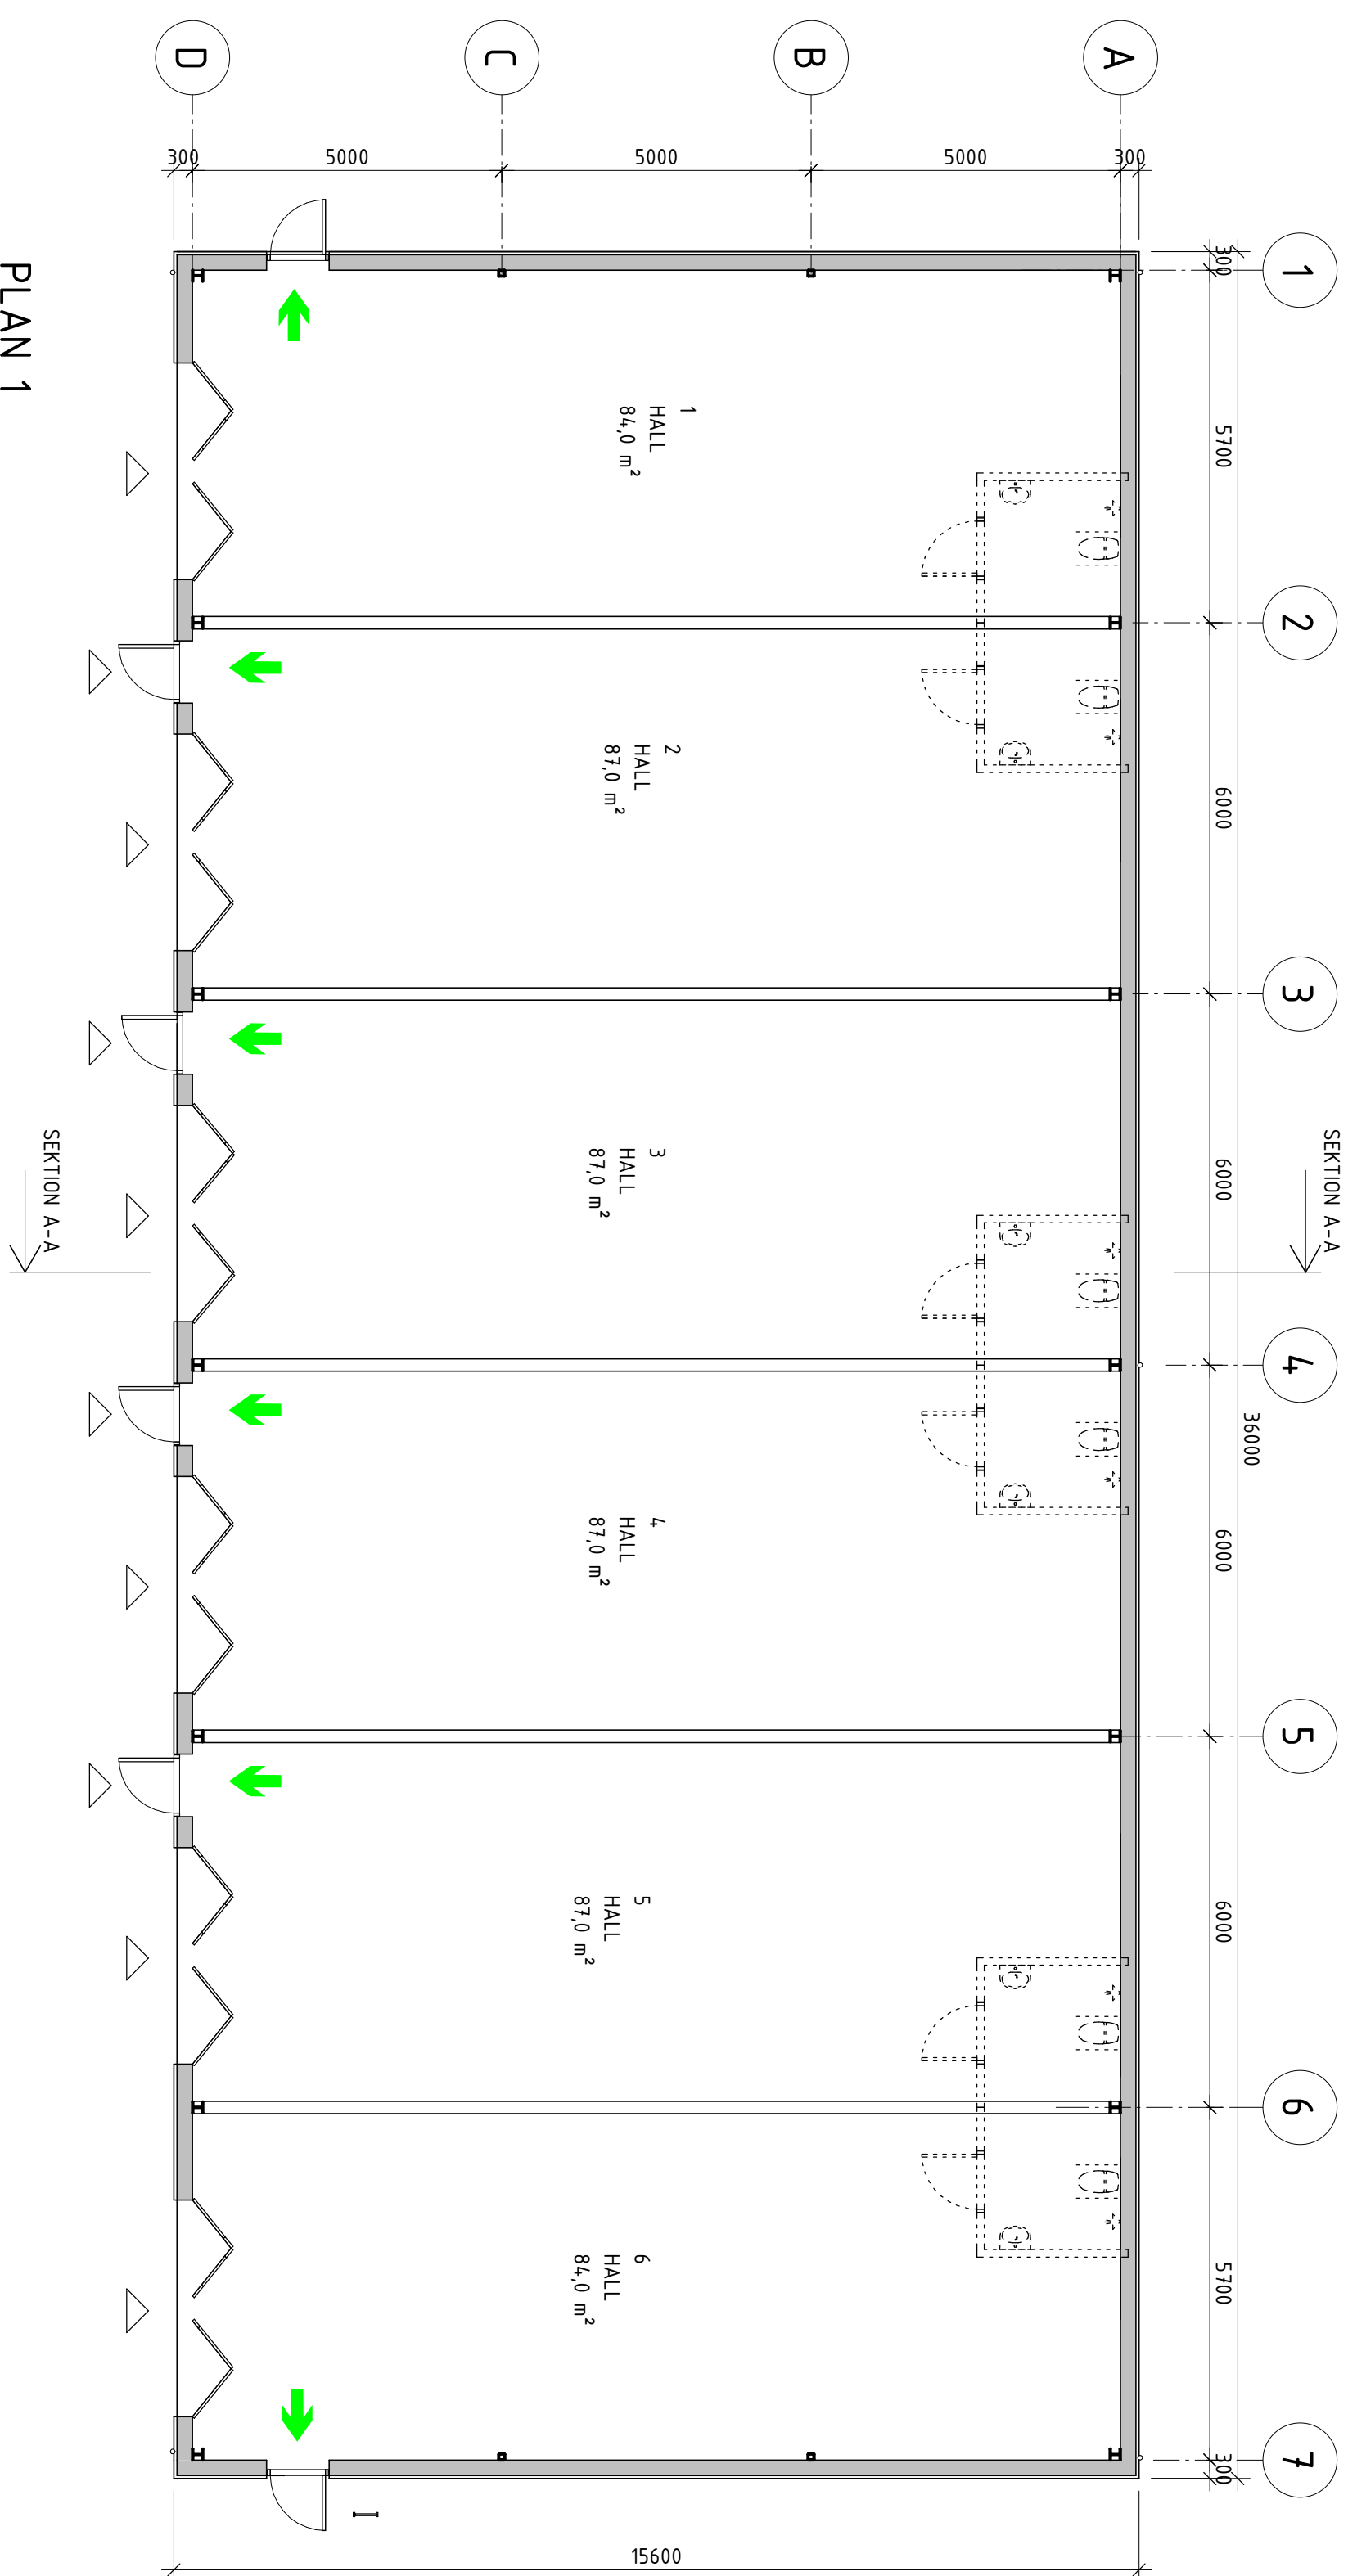

BET	ANÖRKNINGEN SVARER	DATUM	SIGN
BYGGLOVSHANDLING BÄCKAHÄSTEN 1 UMFÄ  Rydfjäll BYGGEKONSULT			
✓	A	RYDFJÄLL BYGGEKONSULT AB	1st. 090-16 00 49
UPPDRAGS NR	FRÅGOKONST. NV	INOMÅDSSKARE	
	AR		
DATUM	ANSÖKNING		
2021-05-06			
NYBYGGNAD INDUSTRIHALL PLANER OCH SEKTION			
SKALA	NUMMER		BET
A1 1:100	A-40-1-01		
A3 1:200			