


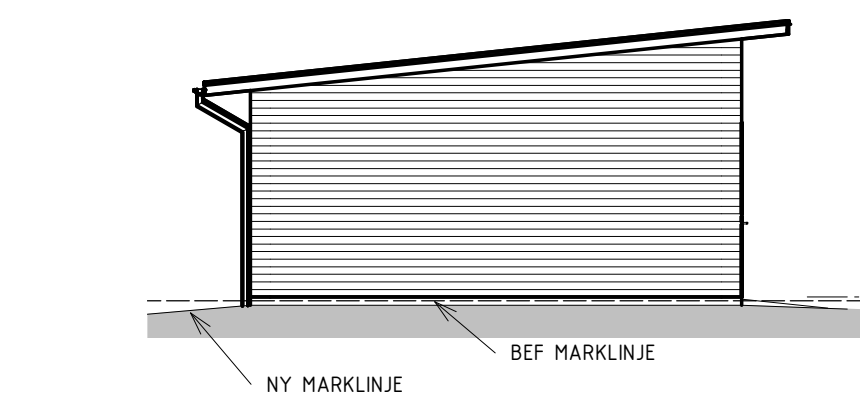


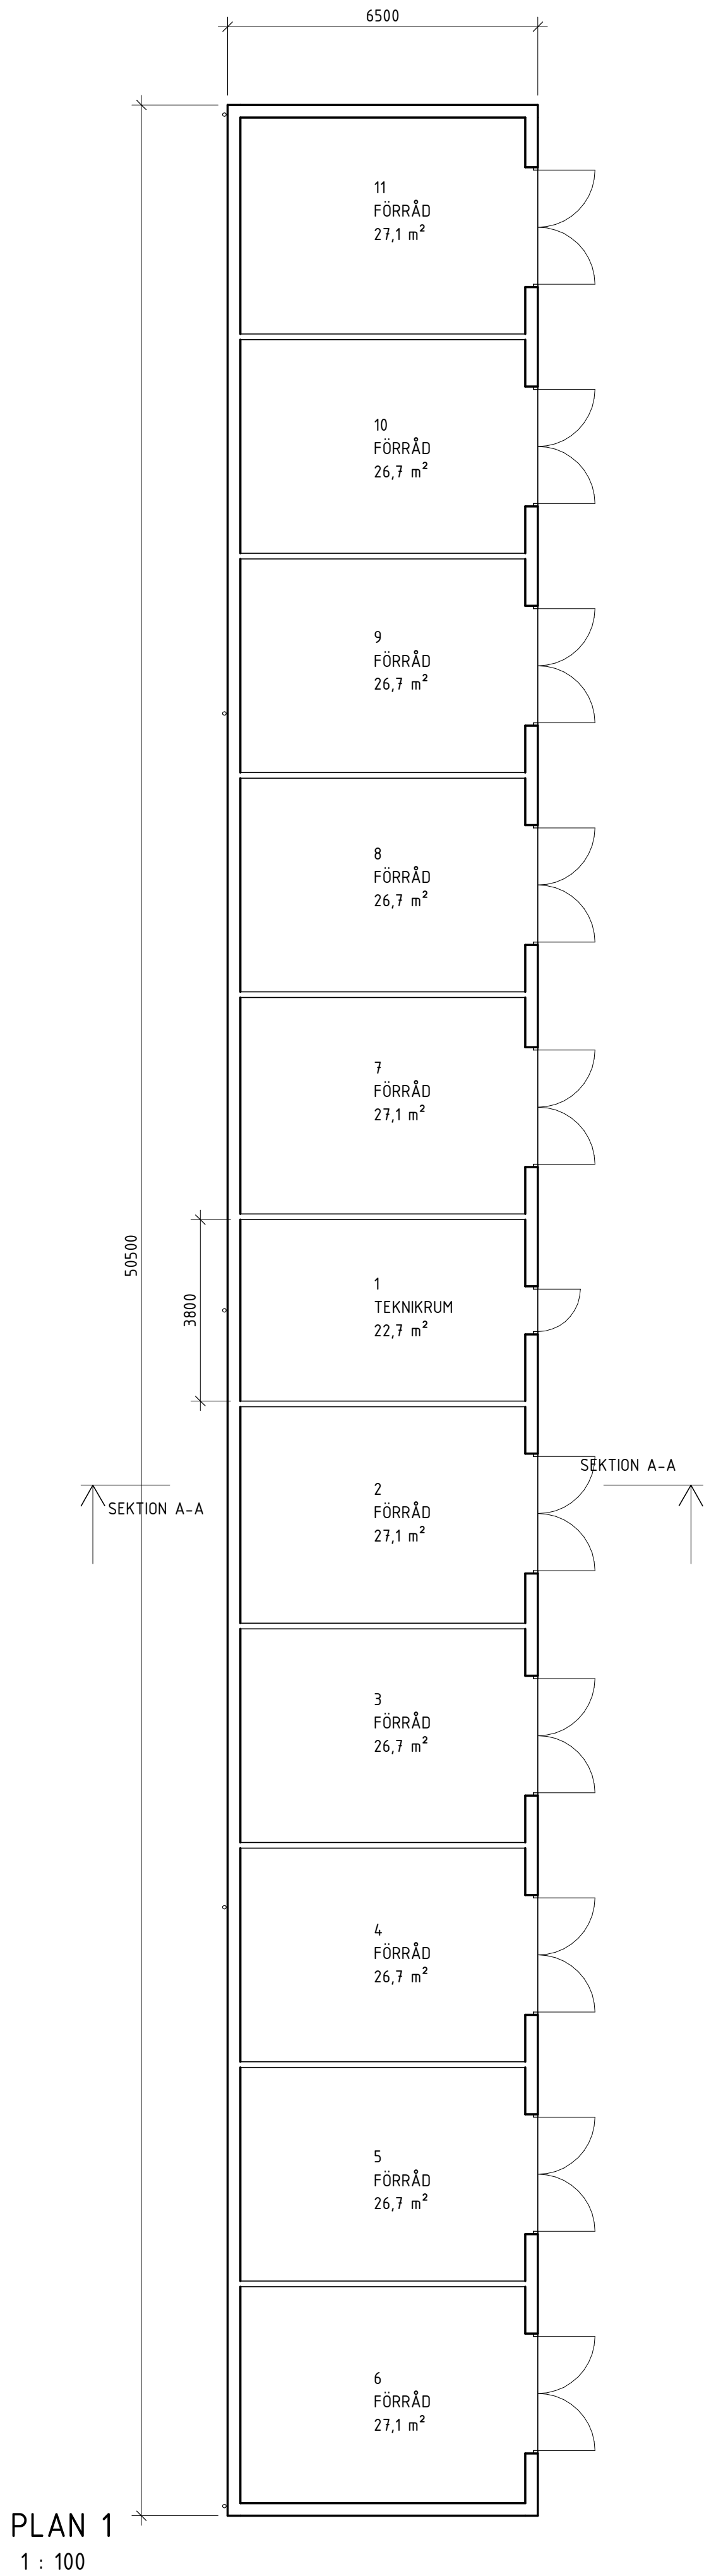


+0,000 PLAN 1

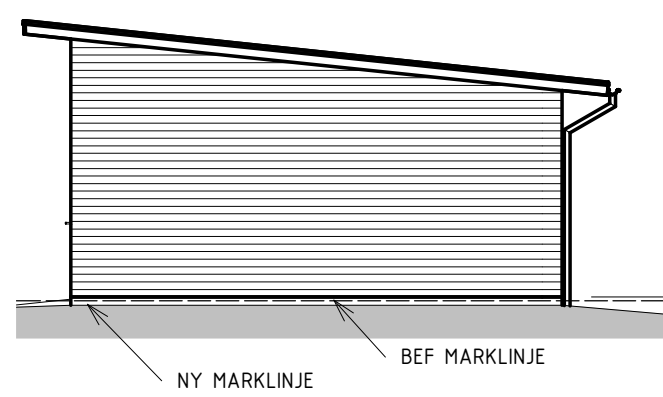


+0,000 PLAN 1

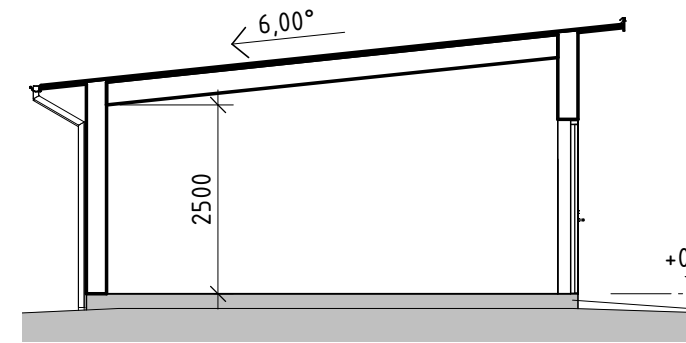




+0,000 PLAN 1

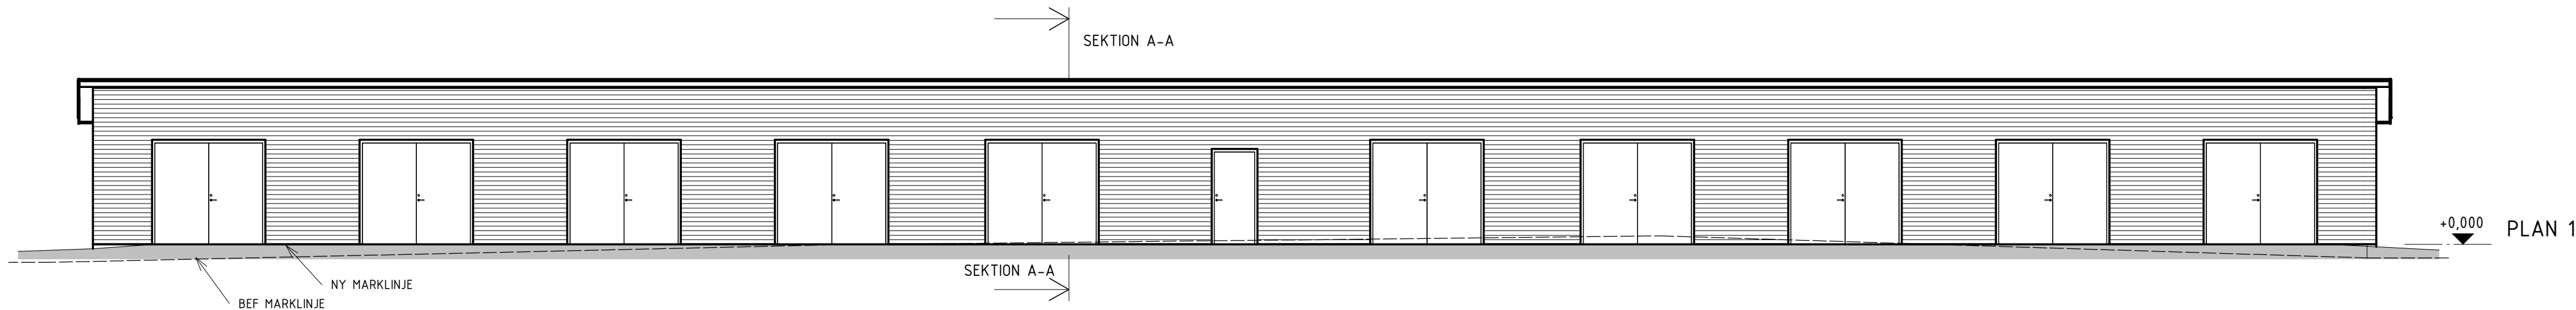

+0,000 PLAN 1

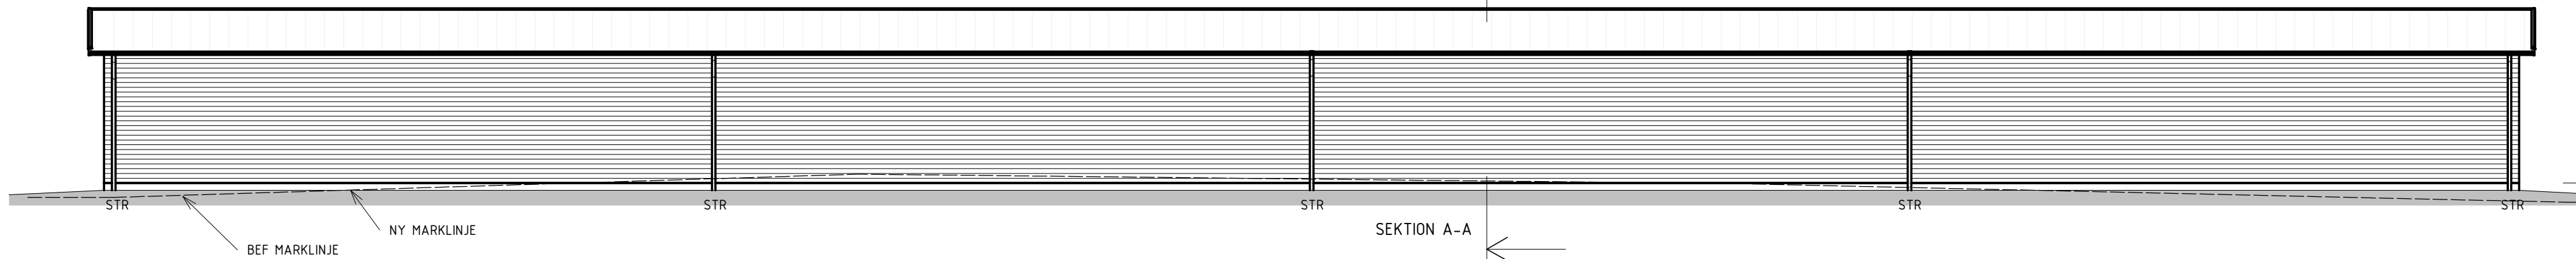

+0,000 PLAN 1

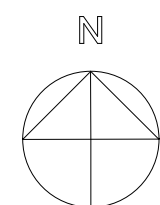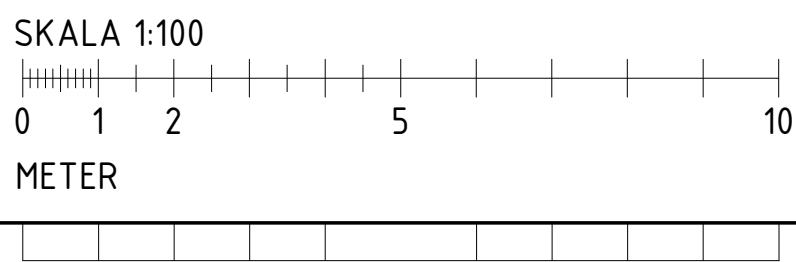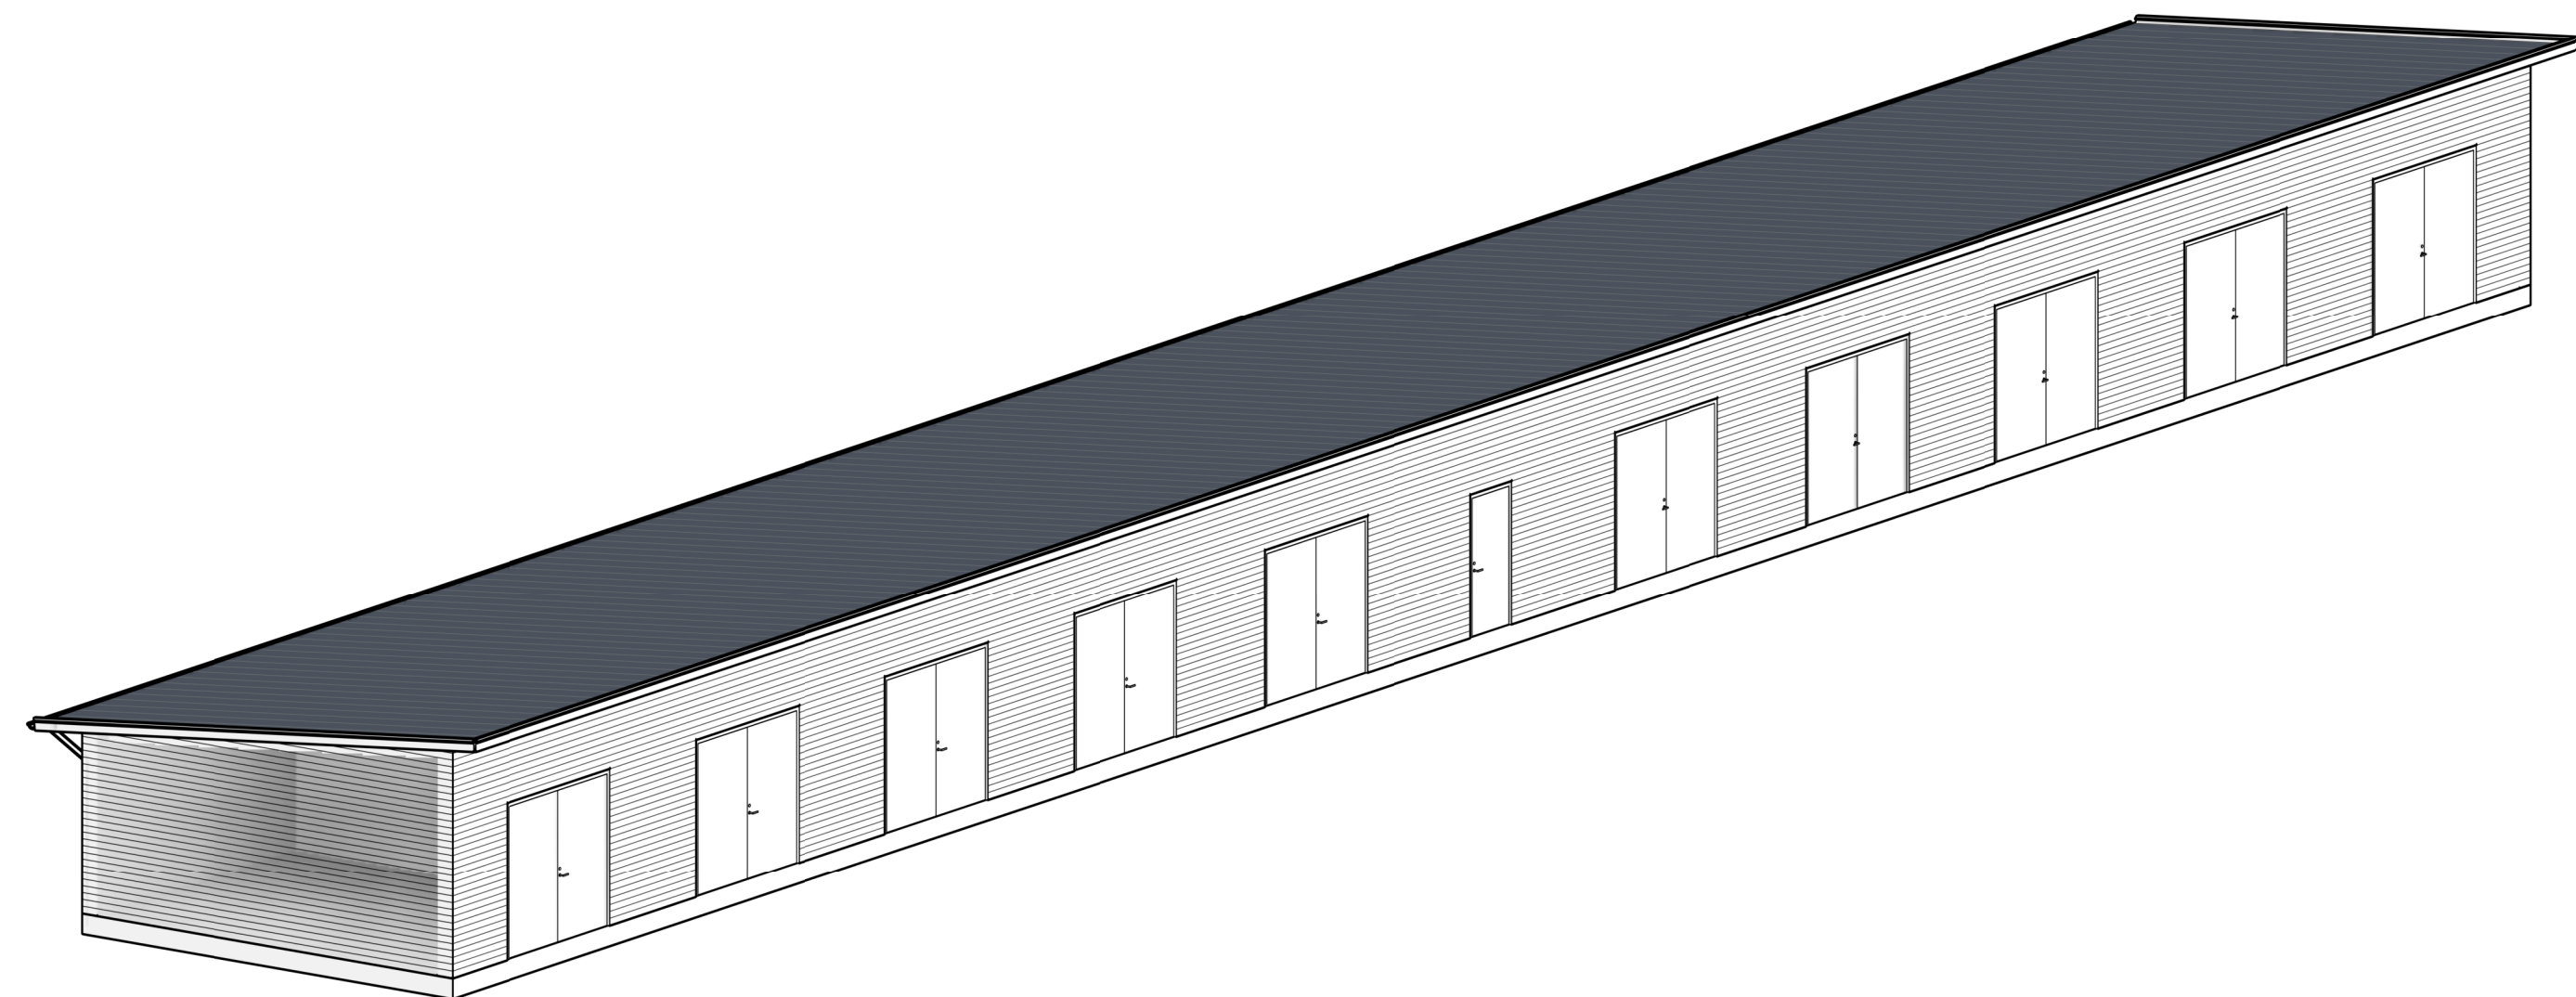

FÖRKLARINGAR

UTVÄNDIGA MATERIAL OCH FÄRGSÄTTNING

FASAD: LIGGANDE SINUSKORRIGERAD PLÅT
KULÖR: NCS 57502-B (BLYERTSGRÅ)

TAK: PAPPTÄCKNING
KULÖR: GRAFITGRÅ

HÄNGRÄNNOR/STUPRÖR:
KULÖR: GRÅ

PORTAR:
KULÖR: NATURELOX AL

DÖRR: STÅLDÖRR
KULÖR: NATURELOX AL

SOCKEL: BETONG
KULÖR: GRÅ

2022-09-07

BET	ÄNDRINGEN AVSER	DATUM	SIGN
FÖRSLAGSHANDLING			
 Rydfjäll BYGGKONSULT			
BÄCKAHÄSTEN 1 UMEÅ			
☒ A	RYDFJÄLL BYGGKONSULT AB	tel. 090-14 00 49	
☐ K	RYDFJÄLL BYGGKONSULT AB	tel. 090-14 00 49	
UPPDRAGSNUMMER		RITAD/KONSTR. AV	HANDLÄGGARE
		AR	
DATUM		ANSVARIG	
NYBYGGNAD FÖRRÅD PLAN, FASADER, SEKTION OCH 3D-VY			
SKALA A1 1:100 A3 1:200		NUMMER A-40-1-12	BET