



FÖRKLARINGAR

1. STÅENDE SINUSKORRIGERAAD PLÅT,
KULÖR: NCS S5040-Y80R (ROD)
2. LIGGANDE SINUSKORRIGERAAD PLÅT,
KULÖR: NCS S7502-B (BLVERTSGRÅ)
3. PAPPFÄKNING, KULÖR: GRAFITGRÅ
4. BETONGSOCKET, KULÖR: GRÅ BETONG
5. TAKSKJUTPORT, KULÖR: NATURELOXERAAD AL
6. METALLDÖRRAR, KULÖR: NATURELOXERAAD AL
7. FÖNSTER, KULÖR: NATURELOXERAAD AL

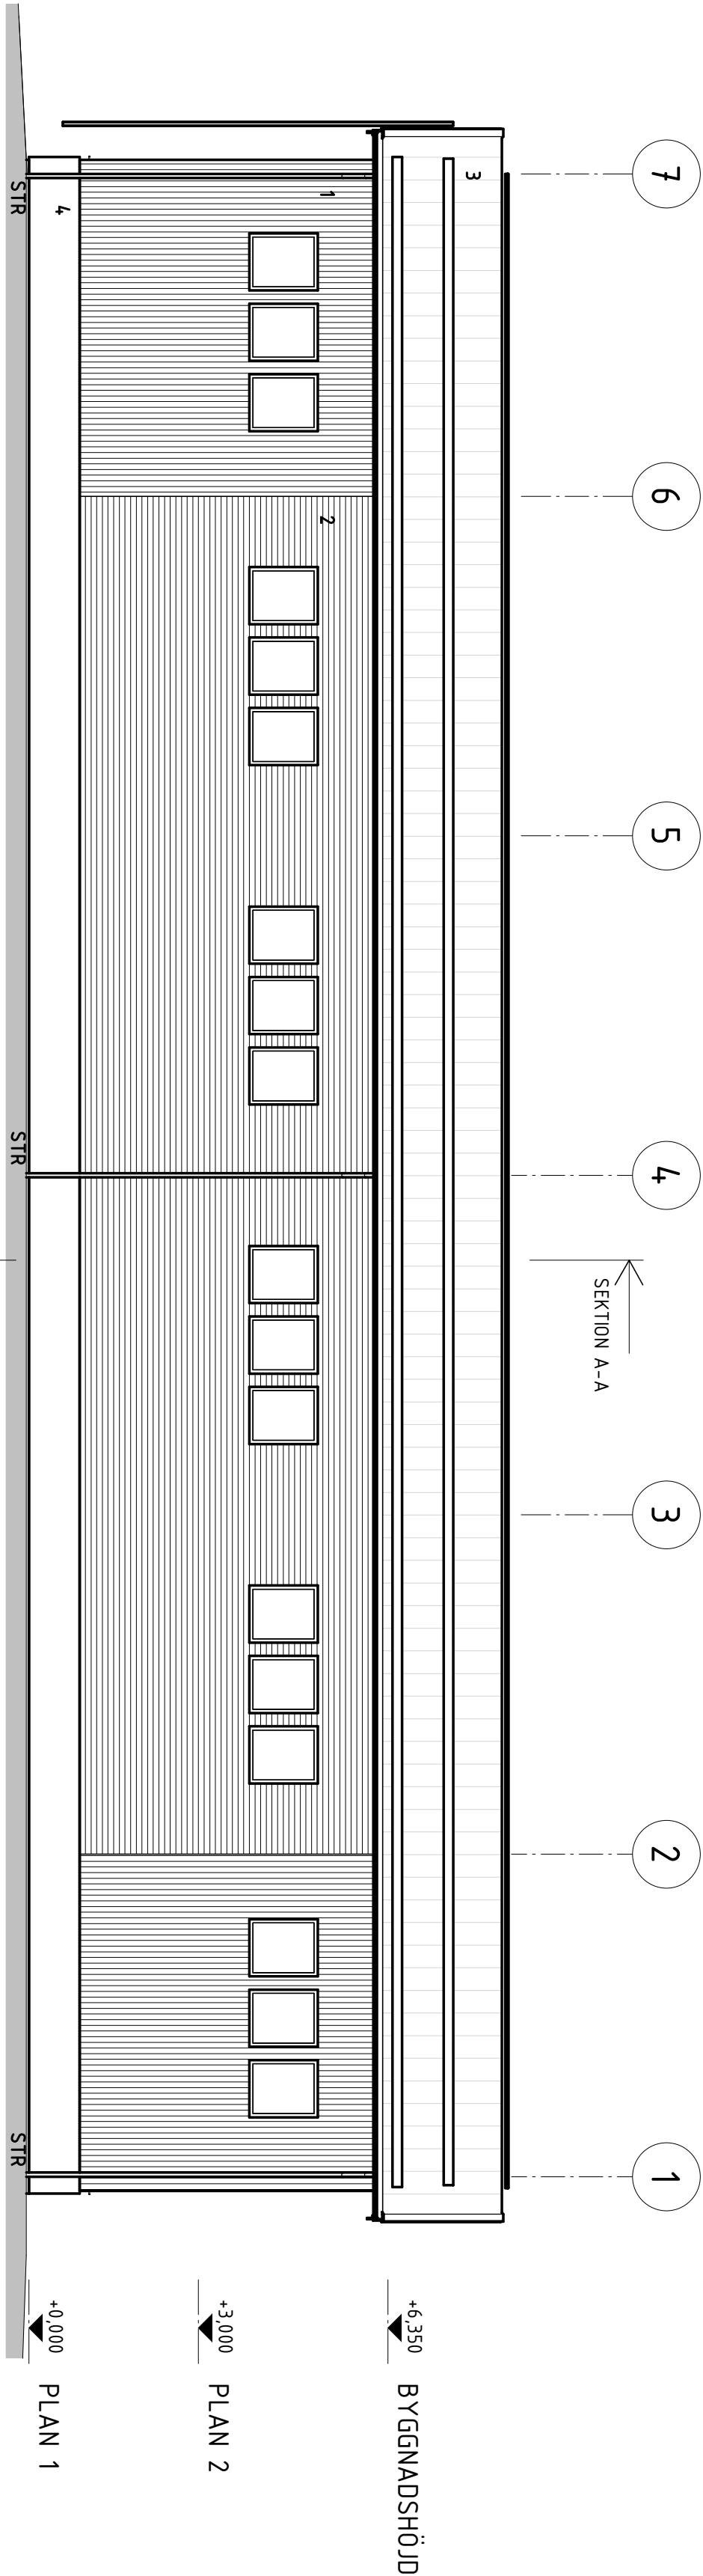

FASAD MOT NORR

1 : 100

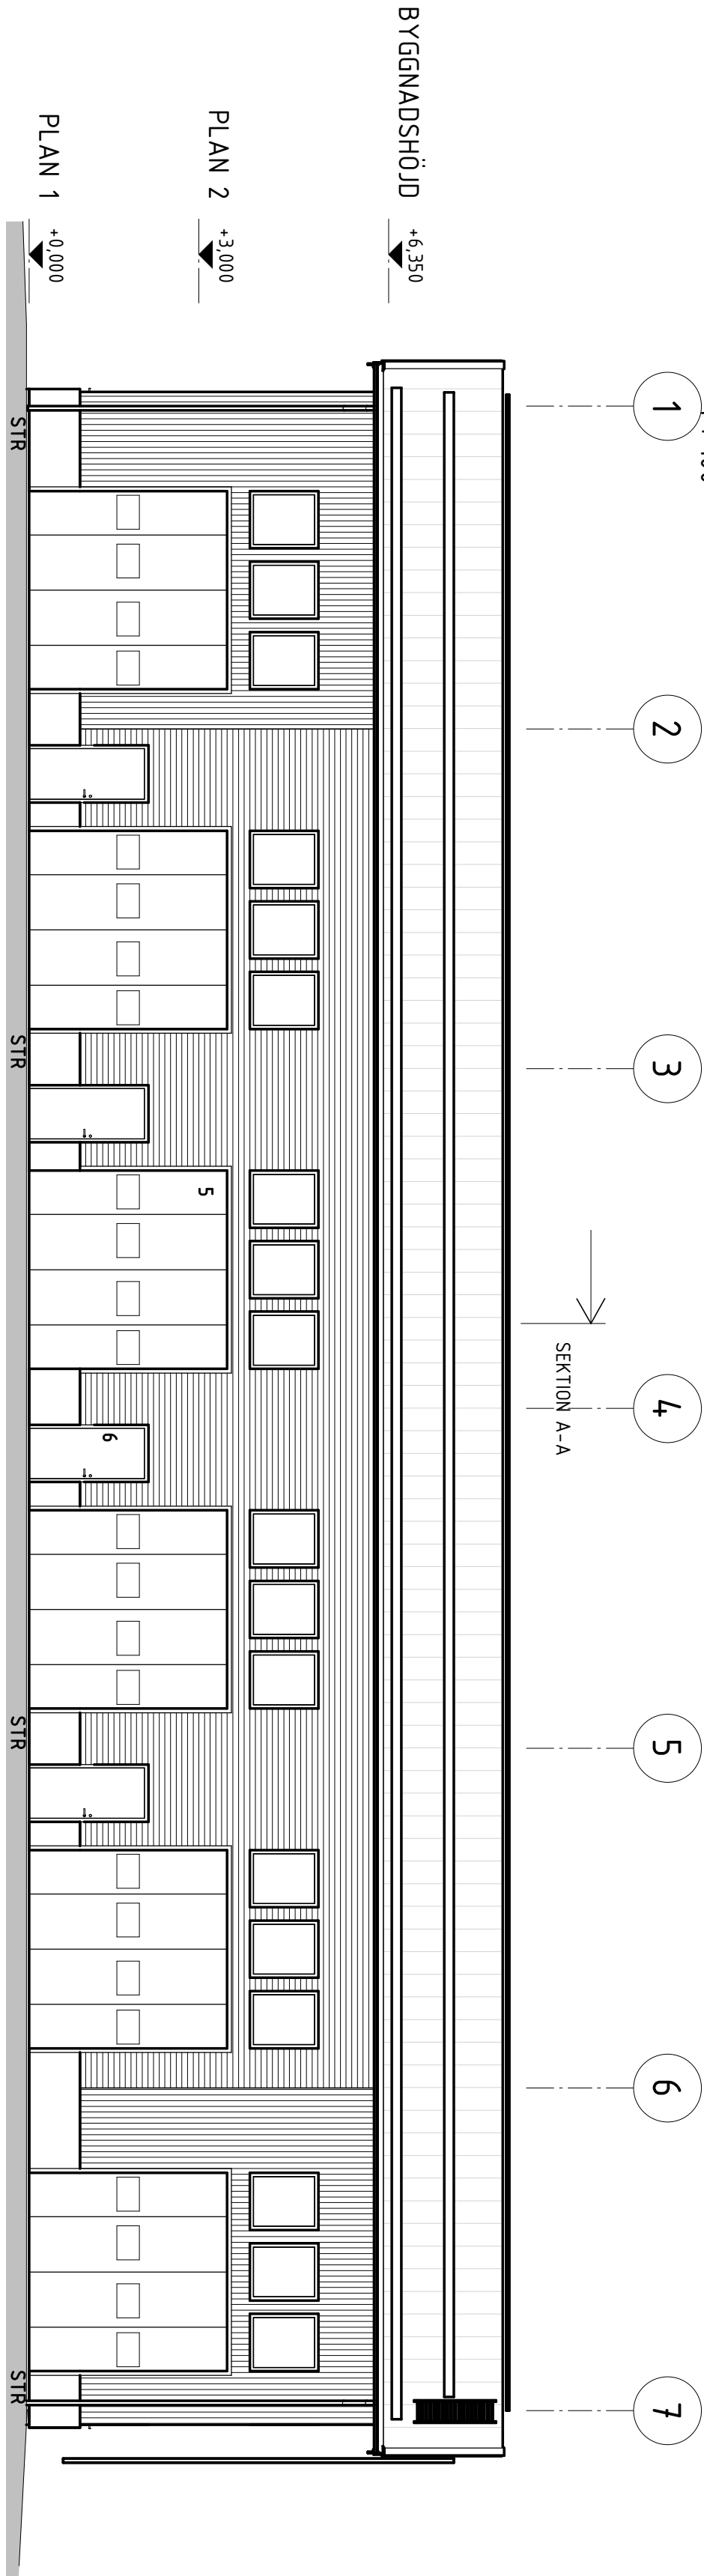


FASAD MOT SÖDER

1 : 100




FASAD MOT VÄSTER

1 : 100

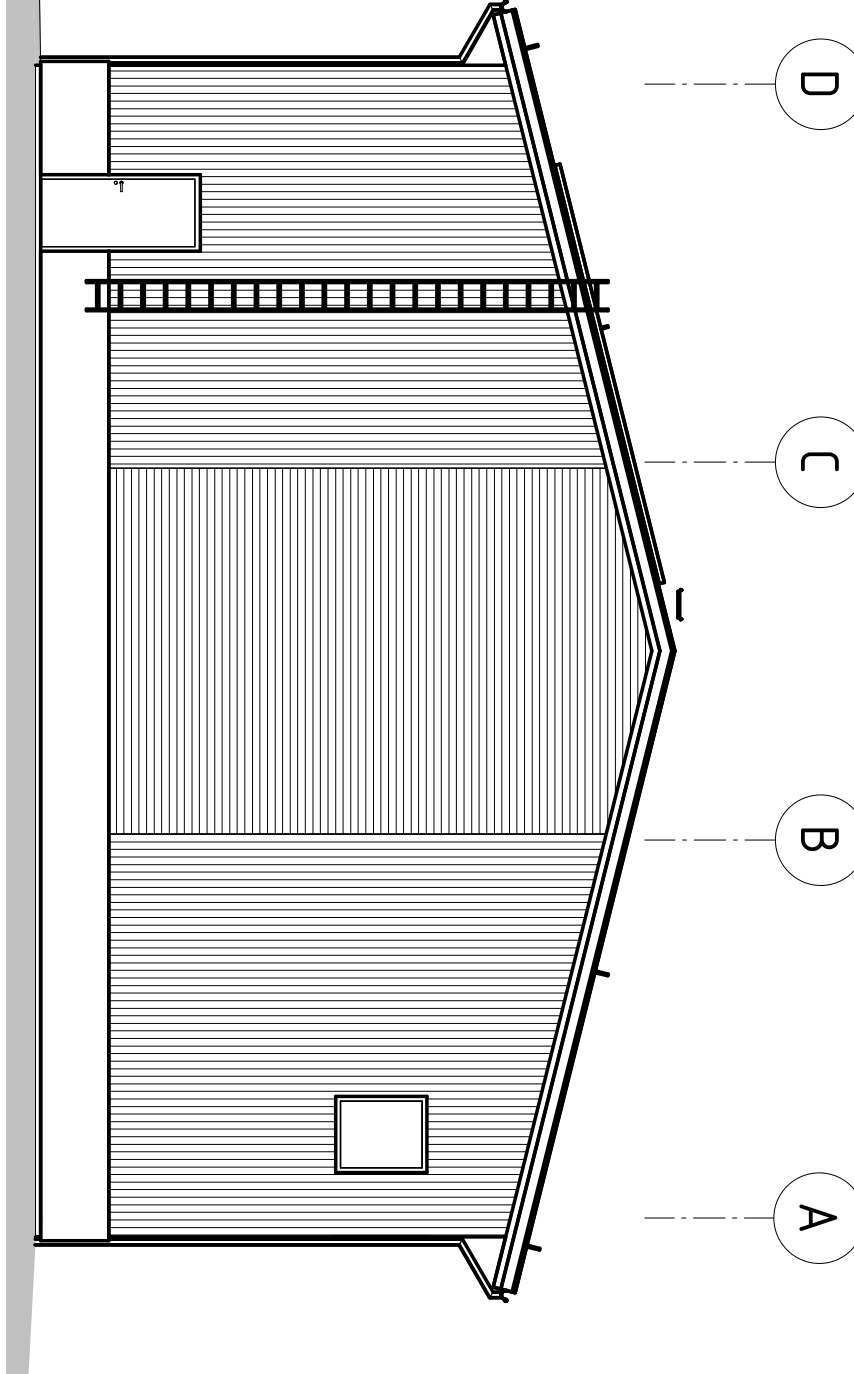

FASAD MOT ÖSTER

1 : 100

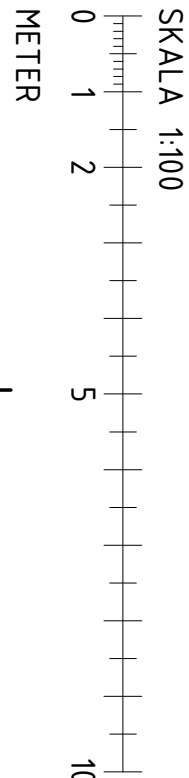

BEF.	ANPRÄGEN AVSEER	DATUM	SIGN.
BYGGLOVSHANDLING			
BÄCKAHÄSTEN 1			
UMFÅ			
Rydfjäll BYGGKONSULT			
A RYDFJÄLL BYGGKONSULT AB tel. 090-14 00 49			
UPPDRAG NR 2021-05-06 AR ANSÖKAN ANSÖKAN BYGGKONSULT AV 2021-05-06 AR ANSÖKAN ANSÖKAN			
NYBYGGNAD INDUSTRIHALL			
FASADER			
SKALA	NUMMER	BEF.	
A3 1:100	A-40-3-11		
A3 1:200			