

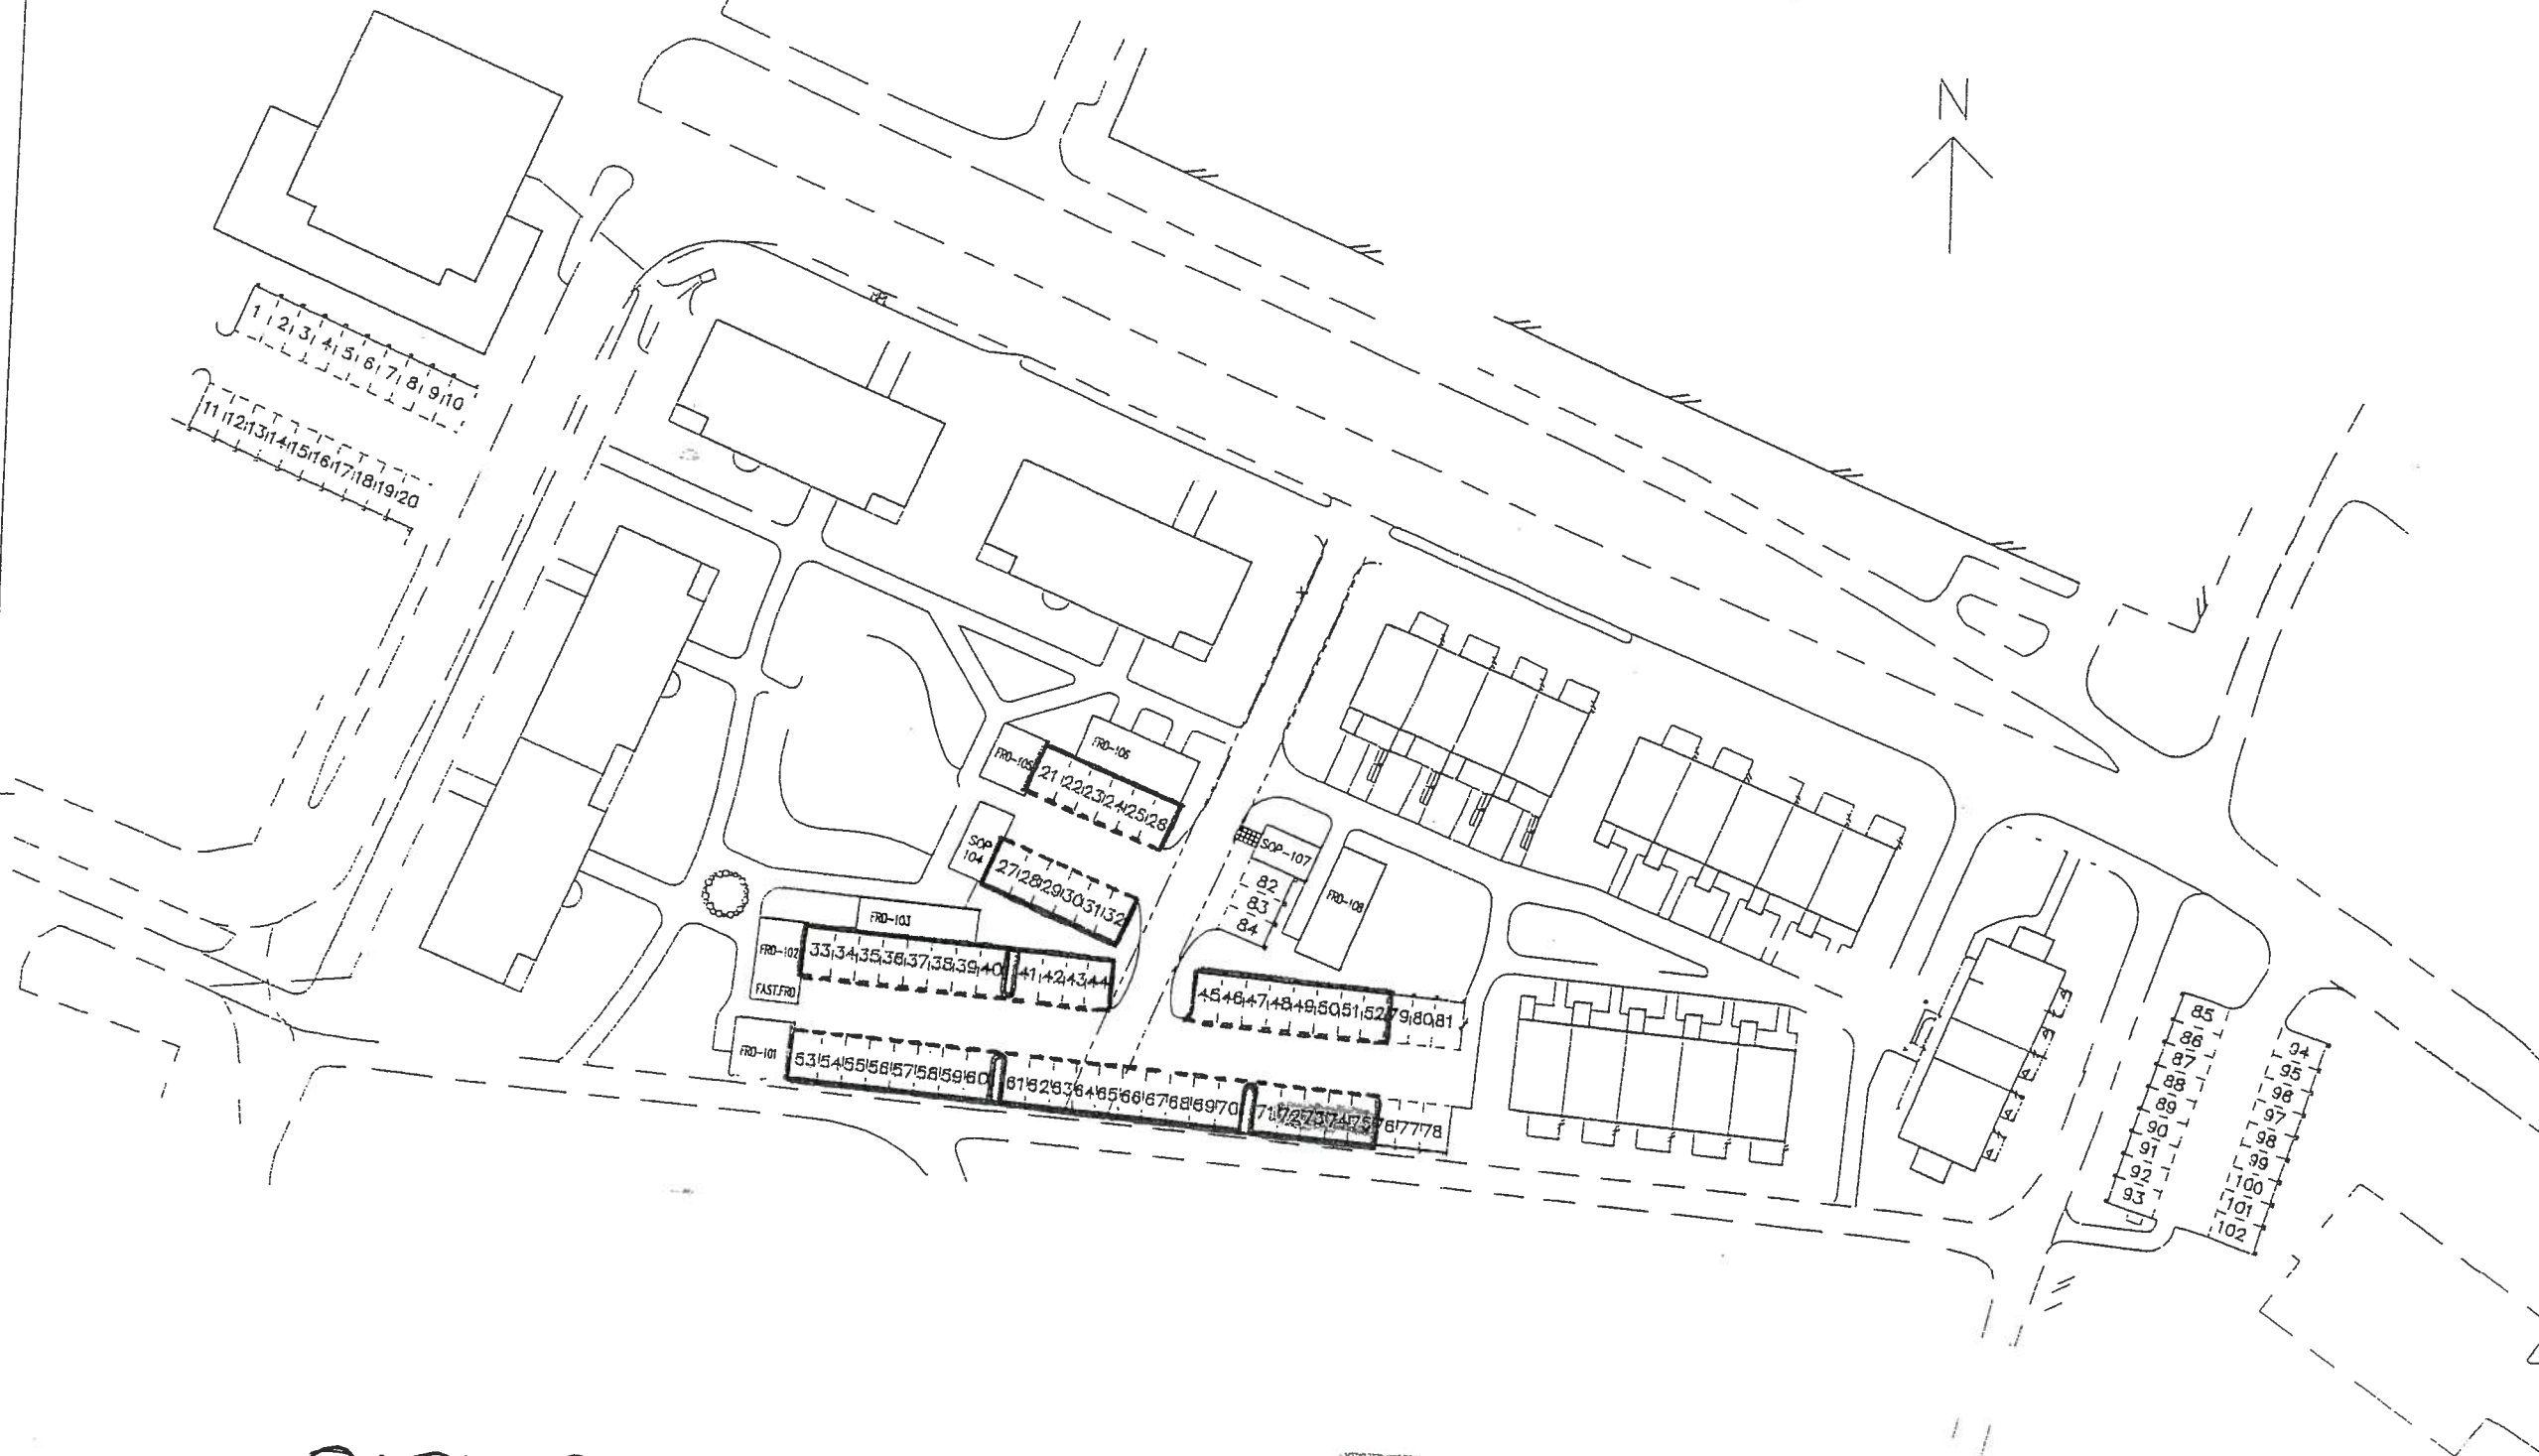


FÖRKLARING TILL FÖRDELNING AV PARKERINGSPLATSER

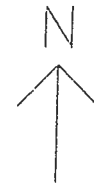

PARKERINGSPLATSERNA 72, 73, 74, 75
ÄR BESÖKSPARKERINGAR

INFORMATIONSHANDLING

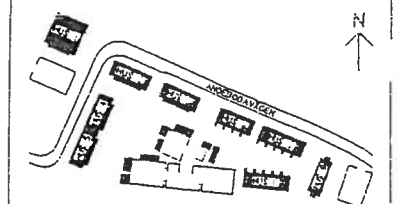


JÄRFÄLLA KOMMUN
VIKSJÖ CENTRUM

NCC		NCC Boende Stockholm 170 20 SOLNA VALLGATAN 3 08/585 510 00 FAX 08/585 525 08
A1	ORIGO arkitekter Härlingss väg 35 112 51 STOCKHOLM	Fax: 08-441 25 40 Fax: 08-441 25 59 e-mail: info@origo.se
A2	DNS arkitekter Smedsbackegatan 10 113 29 STOCKHOLM	Fax: 08-668 04 10 Fax: 08-668 01 65 e-mail: dns@dns.se
K	Tyrens Byggnads AB Peter Werners Gårds 15 118 06 STOCKHOLM	Fax: 08-429 00 50 e-mail: tyrens@tyrens.se
K/M	Saunders Konsult AB Der Palmes väg 20A 112 51 STOCKHOLM	Fax: 08-476 08 08 e-mail: info@saunders.se
VS	IKB AB Box 115 (Sköntavägen 115) 112 51 STOCKHOLM	Fax: 08-34 03 33 Fax: 08-34 03 33 e-mail: info@ikb.se
VE	Metator VVS Konsult AB Söderströms 140 118 72 STOCKHOLM	Fax: 08-442 12 33 Fax: 08-442 12 33 e-mail: metator@metator.se
EL	BEKAB Forsvagn 17 112 51 STOCKHOLM	Fax: 08-621 11 30 Fax: 08-621 11 30 e-mail: bekab@bekab.se

UPPDRAG NR	00354	ANLÄGGNING	CT
DATUM	2001-06-18	AGGE HOLMQUIST	
NUMRERING PARKERINGSPLATSER			
PLAN			
SKALA	1:400 (A1)	NUMMER	1:800 (A3)

FÖRKLARING TILL LÄGENHETSFÖRRÅDENS PLACERING I GÅRDSHUS.

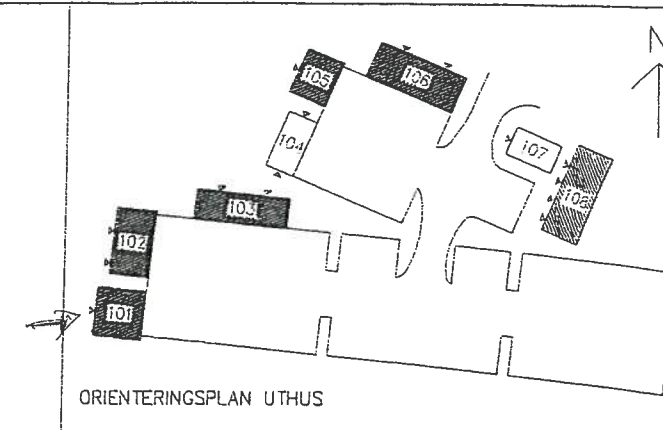

Se även detaljritning A30-04-41


ANKOM

2002-02-22

Besv

B	1	Enligt PM 5	020221	MM
A		BYGGHANDLING	010629	LE
BET	AVT	ANDERING AVSÖR	DATUM	300

BYGGHANDLING

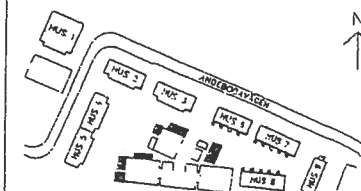JÄRFÄLLA KOMMUN
VIKSJÖ CENTRUM

NCC Bostad
Stockholm
170 80 SÖDER
VALLENTUNA 3
08/585 510 00 FAX 08/585 5125

A1	GRIGG arkitekter Hornstulls väg 25 112 51 STOCKHOLM	Fax: 08-441 15 40 Fax: 08-441 15 58 e-mail: info@grigg.se
A2	ONS arkitekter Simonsens väg 10 115 39 STOCKHOLM	Fax: 08-446 04 50 Fax: 08-446 04 55 e-mail: ons@ons.se
K	Tyrens Svärgkonsult AB (Peter Vennar Backe 14) 116 08 STOCKHOLM	Fax: 08-429 00 00 Fax: 08-429 00 10 e-mail: peter.vennar@svarg.se
K,M	Spångberg Konsult AB der Pärms Gata 20A 111 17 STOCKHOLM	Fax: 08-678 09 06 Fax: 08-678 09 11 e-mail: spangbergkonsult.se
VS	KOB AB Box 115 (Skärvägen 115) 123 22 FÄRSTA	Fax: 08-94 03 32 Fax: 08-94 45 70 e-mail: info@koba.se
VE	Metator VVS Konsult AB Box 1713 (Kronobergsgatan 40) 104 82 STOCKHOLM	Fax: 08-702 32 50 Fax: 08-642 77 10 e-mail: metator@metator.se
EL	BELKAB Kungävsplan 17 131 01 ÖRSKÖLDSTUNA	Fax: 08-221 11 90 Fax: 08-421 08 15 e-mail: belkab.se

UPFÖRAT AV: INFÖRANSTRUKTUR AV: SAMRÅDAGARE:
1501 01 MAM/MMK Maria X Lundén
2001-06-26 Anders Kalén

HUS 101-103, 105-106, 108
FÖRRÅD
PLANER
FASADER

SKALA (FORMAT) INHÅLL
1:100 (A1) A30-00-01

