



FASADER AV SANDWICHELEMENT MED
GRAFITGRÅ KULÖR


TAK AV SVART PLÅT TRP 20

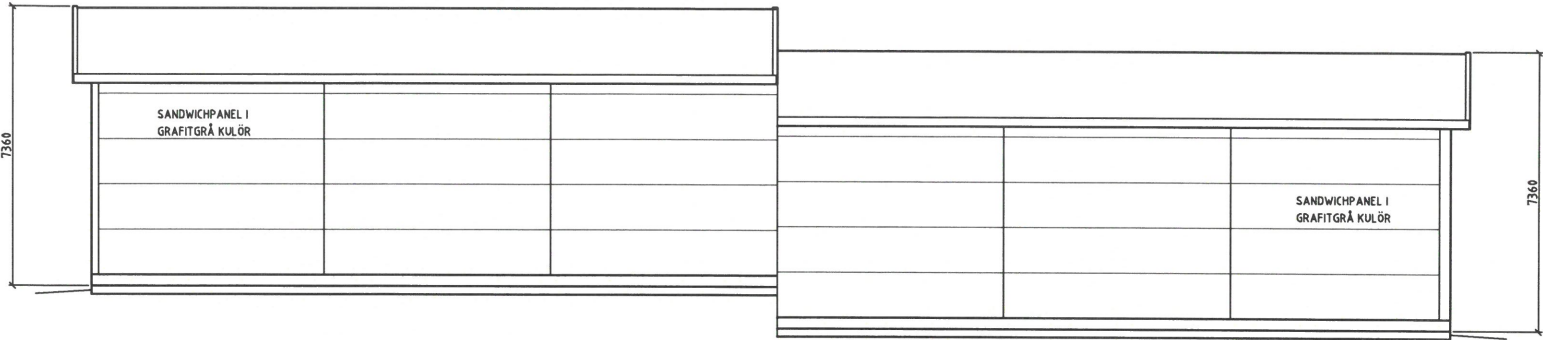


FASAD MOT NORR

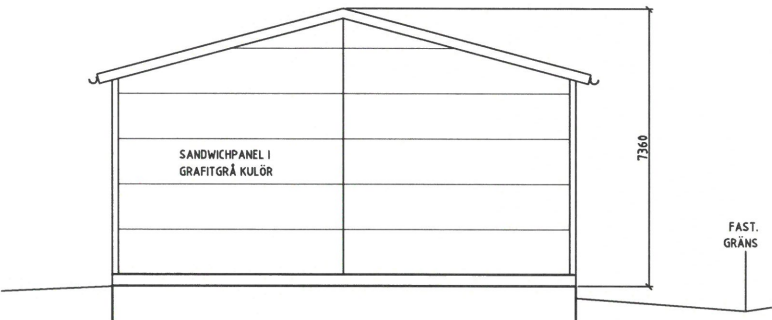

FASAD MOT ÖSTER

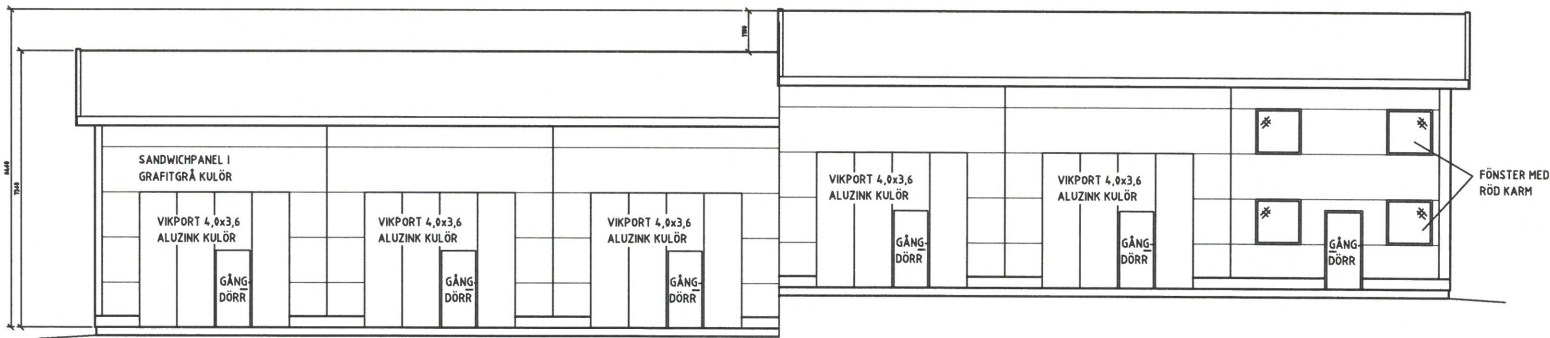

FASAD MOT SÖDER

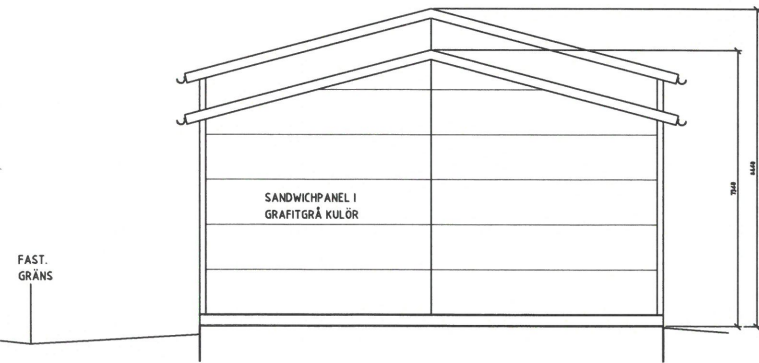

FASAD MOT VÄSTER

BYGGLOVSRITNING

B		FASTIGHETSGRÄNS	200313	PR.
A		MÄTTSÄTTNING	200113	PR.
BET.	ANT.	ÄNDRINGEN AVSER	DATUM	SIGN

Ringen 10
NYBYGGNAD AV CARPORT OCH INDUSTRILOKAL
FASADER
SKALA: A1 1:100
DATUM 2019-11-21

A20-03

