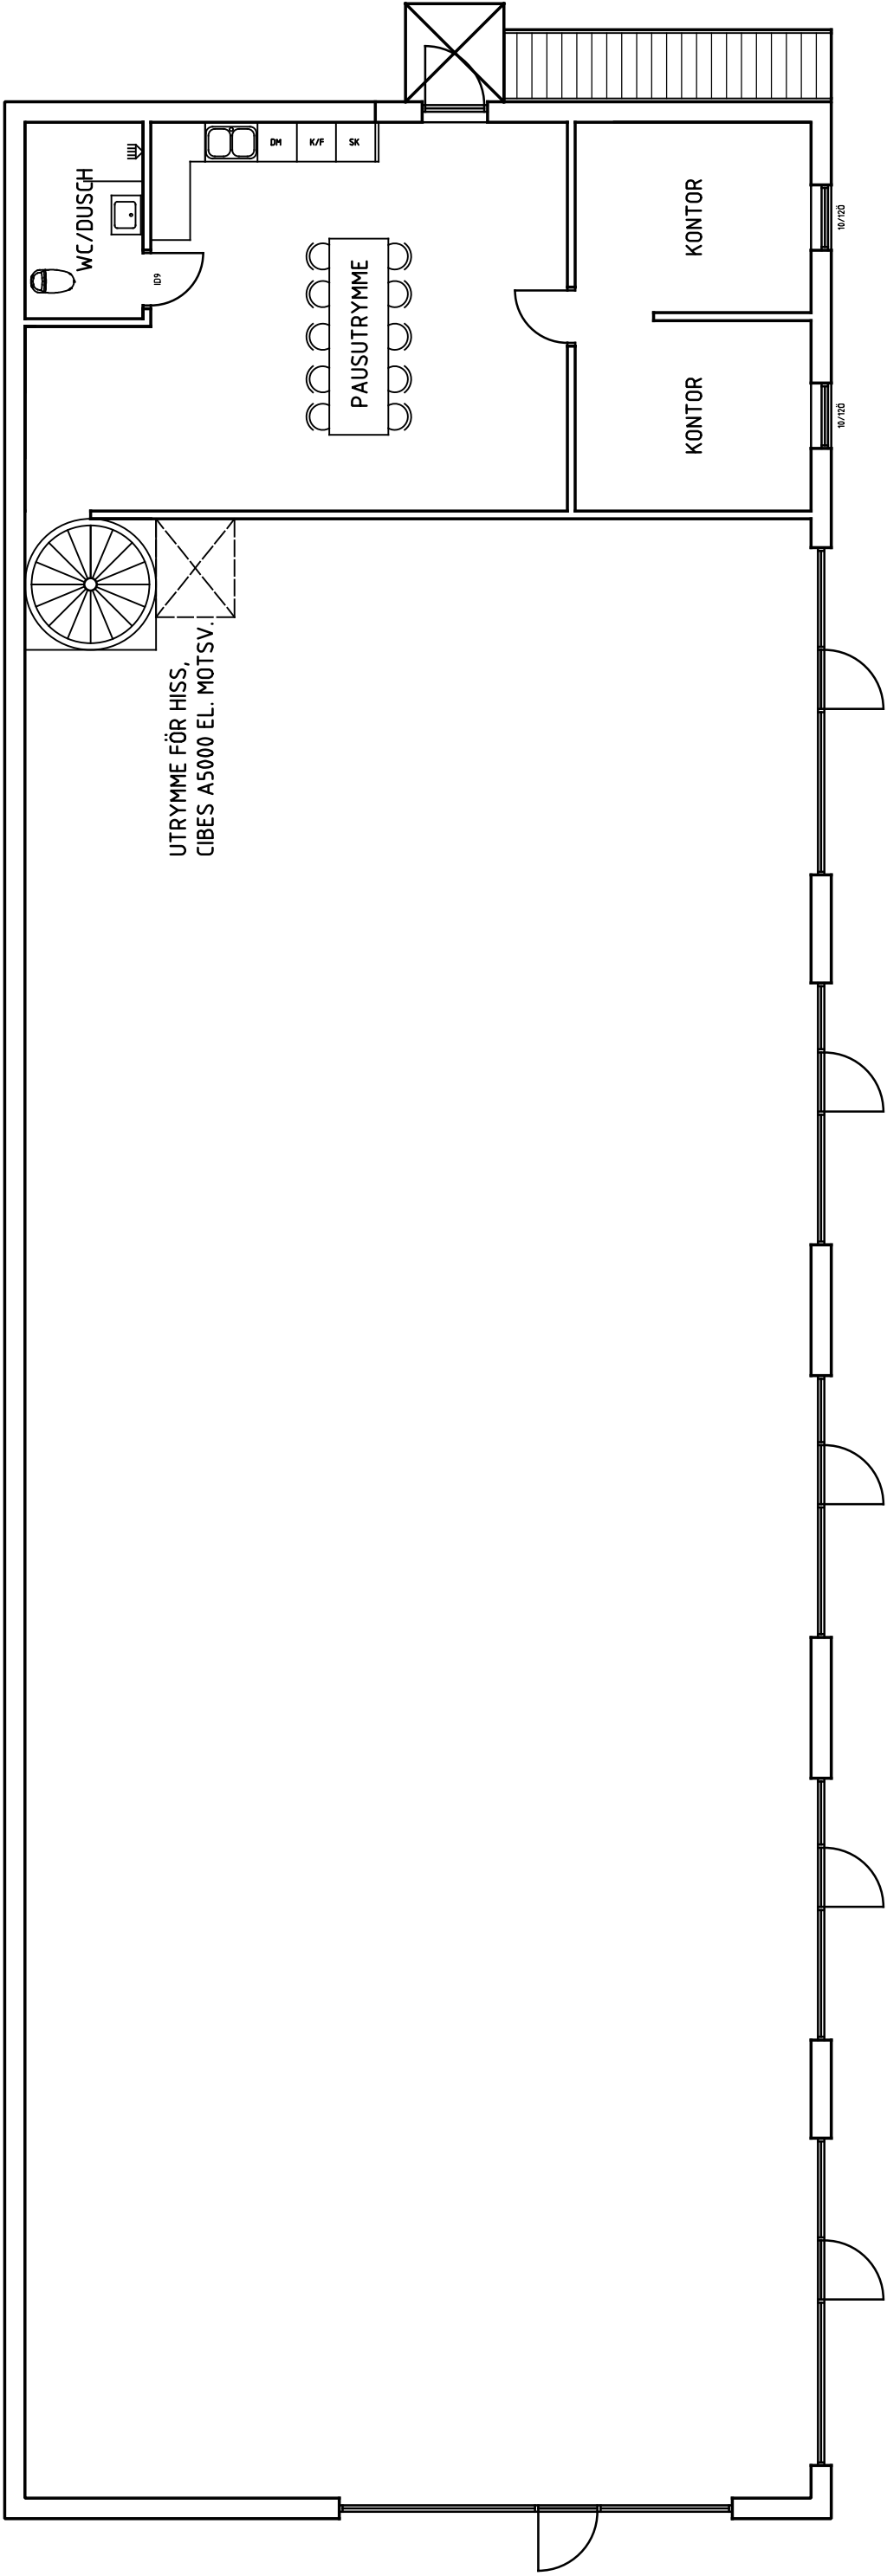
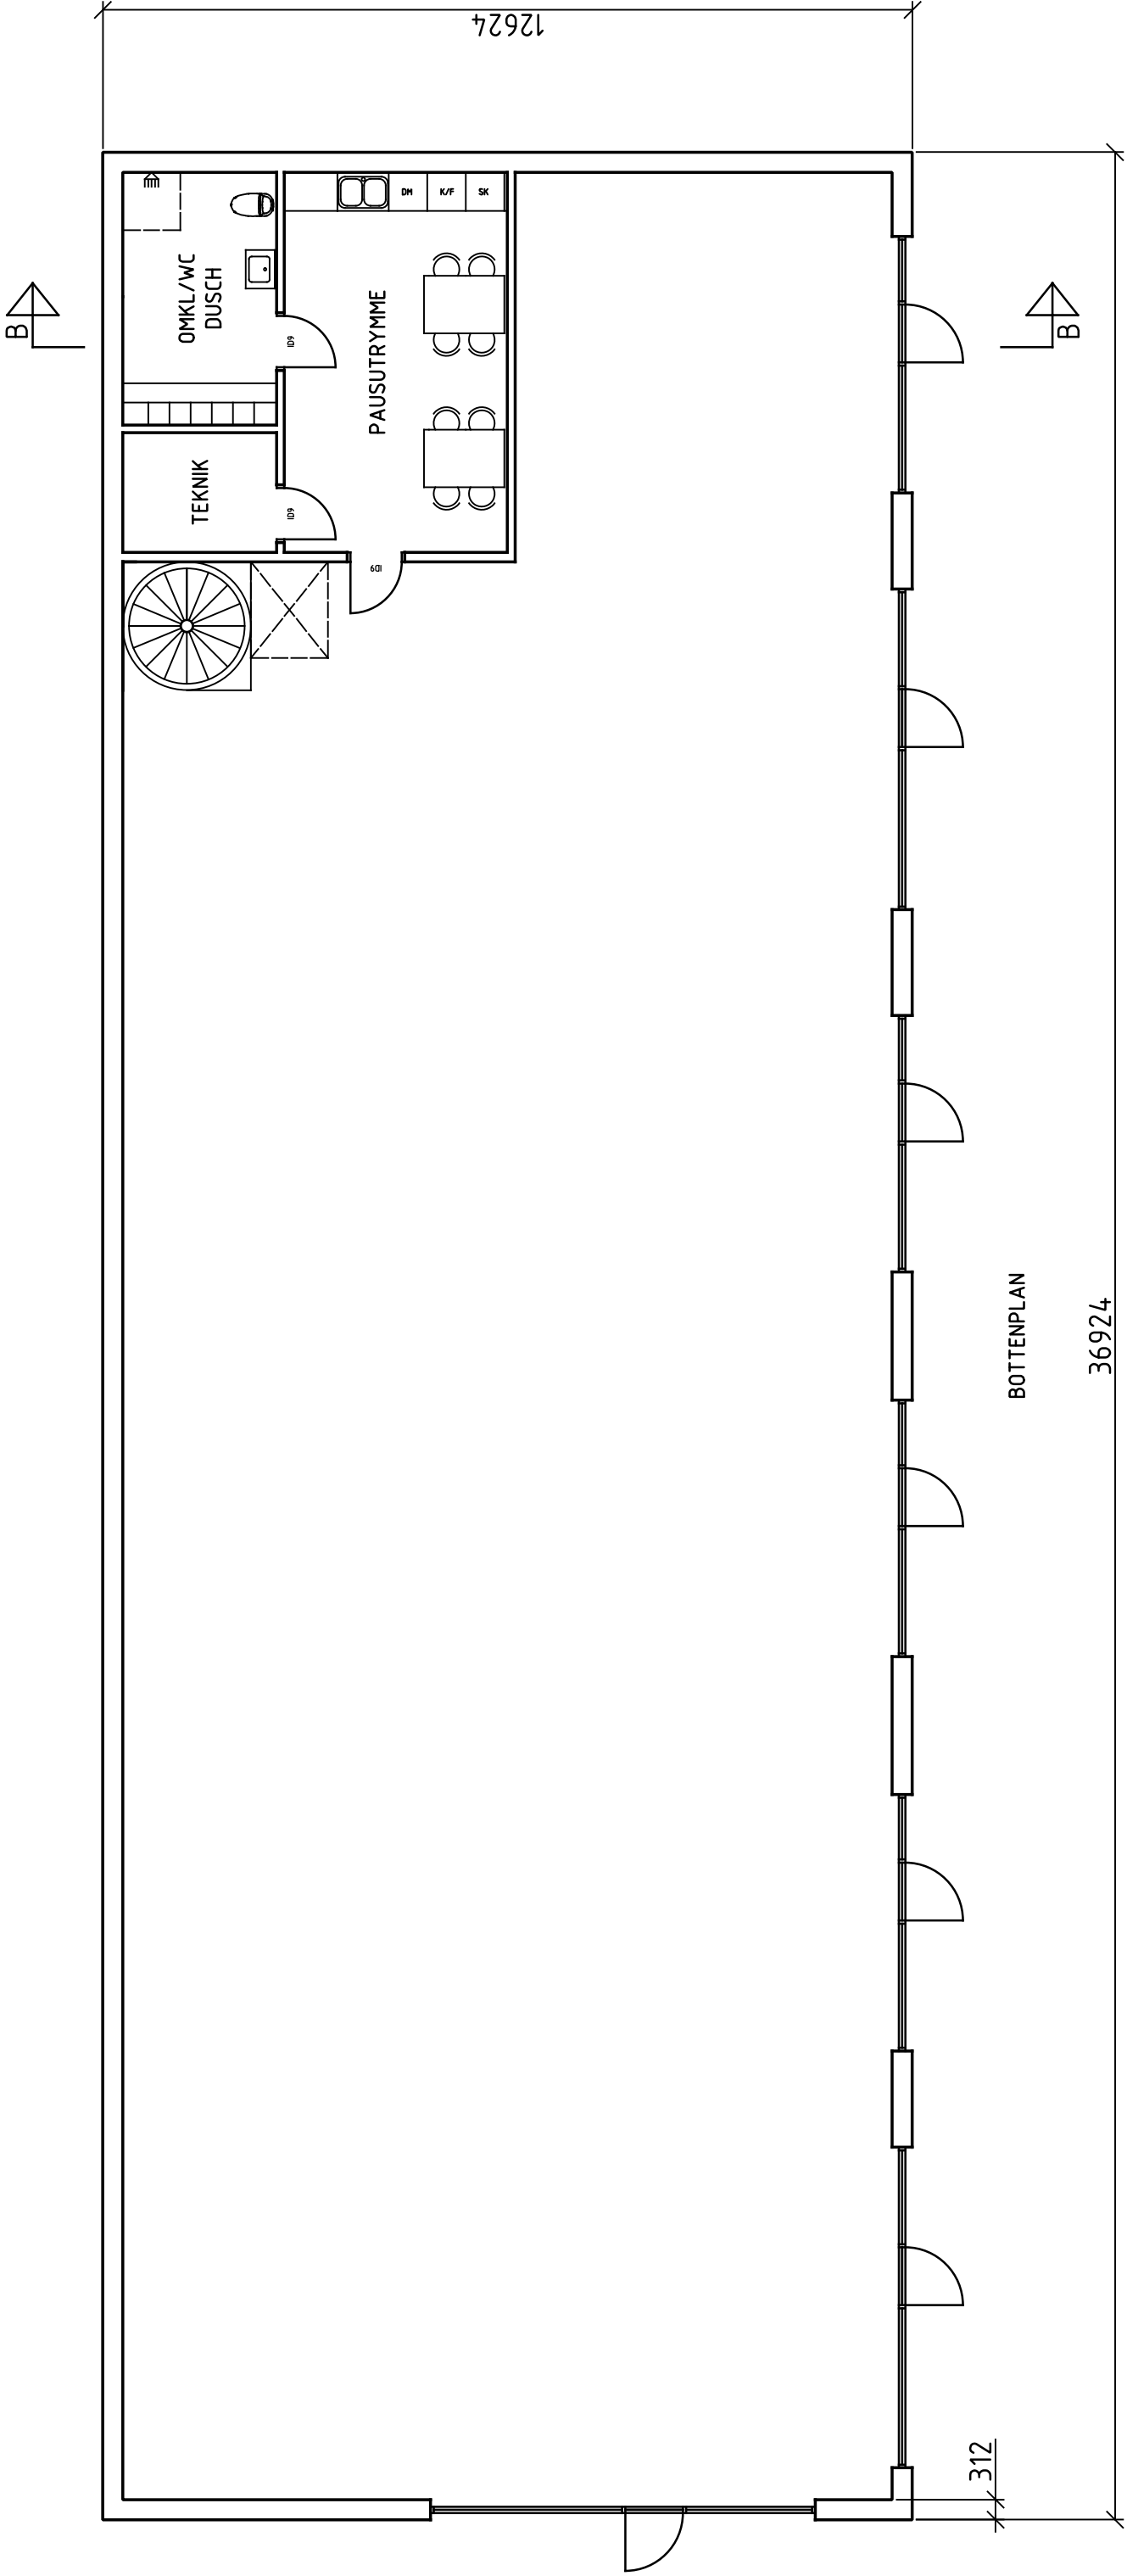


Påbyggnad av vägg för installationer samt
inklådning av VA och ventilation kan förekomma. Denna ritning är ej att betrakta som färdig bygghandling
och kan därför avvika från tillhörande köpeavtal.

A	-	Upp plan	190924	DR
BET	ANT	ÄNDRINGEN AVSER	DATUM	SIGN
BYGGLOVHANDLING				
RÖDBERGSMYRAN 7				
Umeå Kommun				
NORDAB				
Maskingatan 1				
904 22 Umeå				
070-668 65 06, Marcus Jirdén				
UPPDRA.G.NR	RITAD AV		HANDLÄGGARE	
P36	DR			
DATUM	ANSVARIG			
2019-09-19	NORDAB			
NYBYGGNAD AV INDUSTRIFASTIGHET				
PLANRITNING				
SKALA	NUMMER		BET	
1:100	P36.A.1.02		A	