

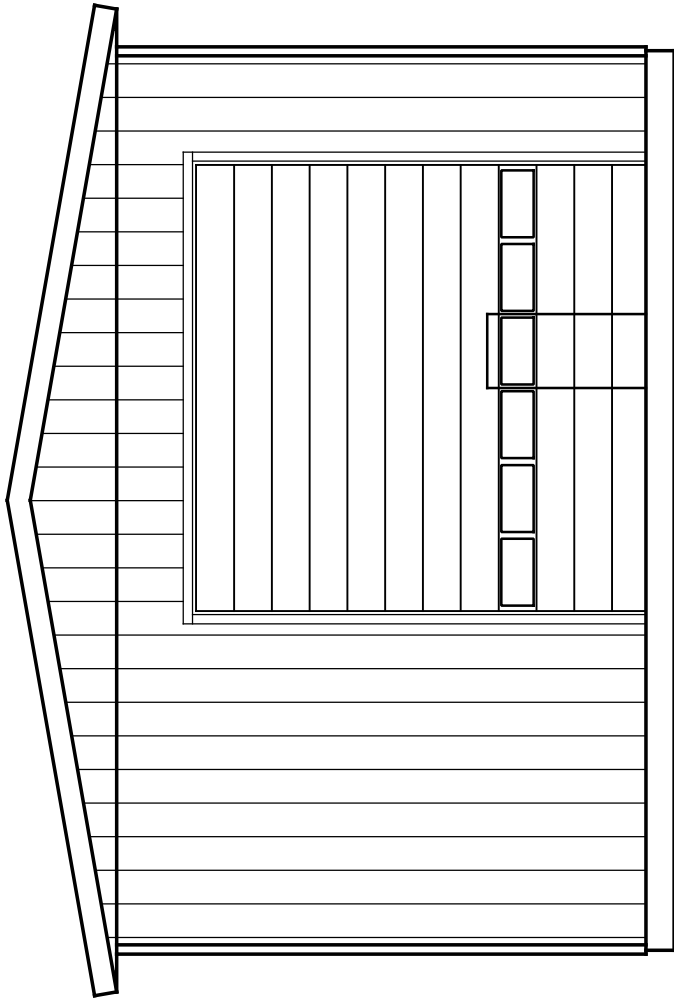
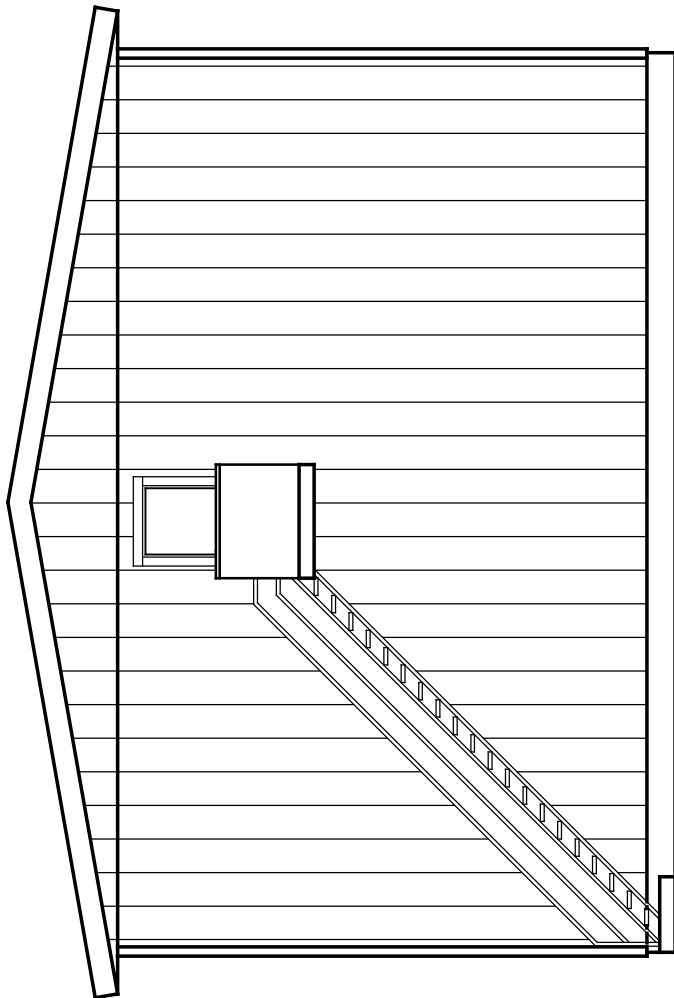
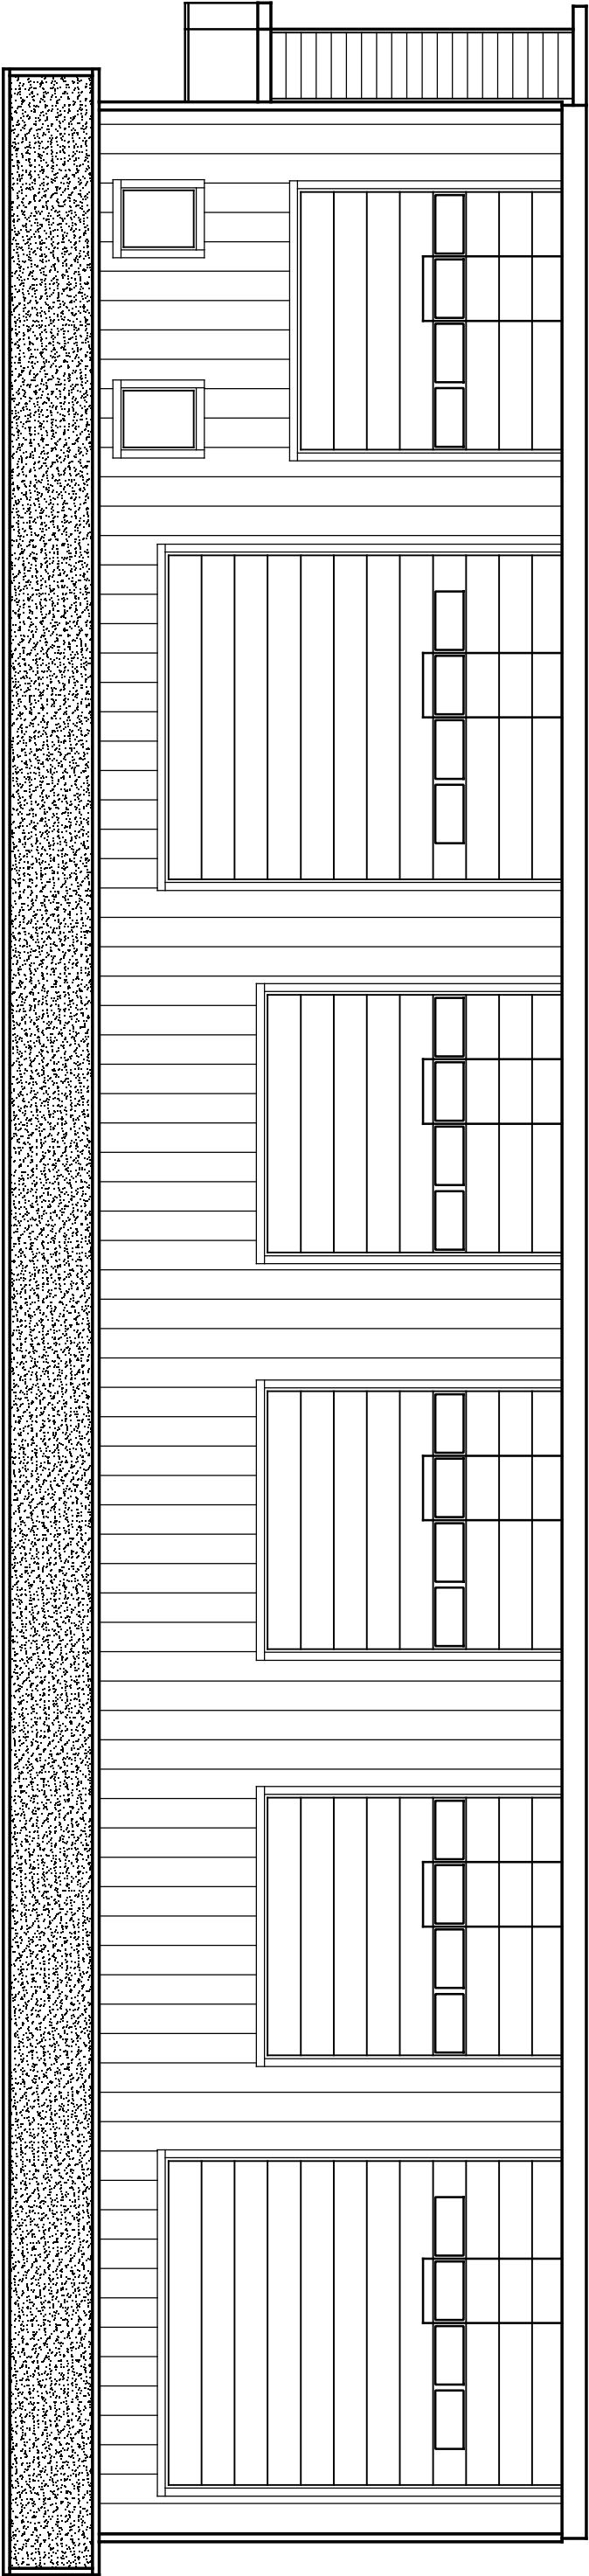


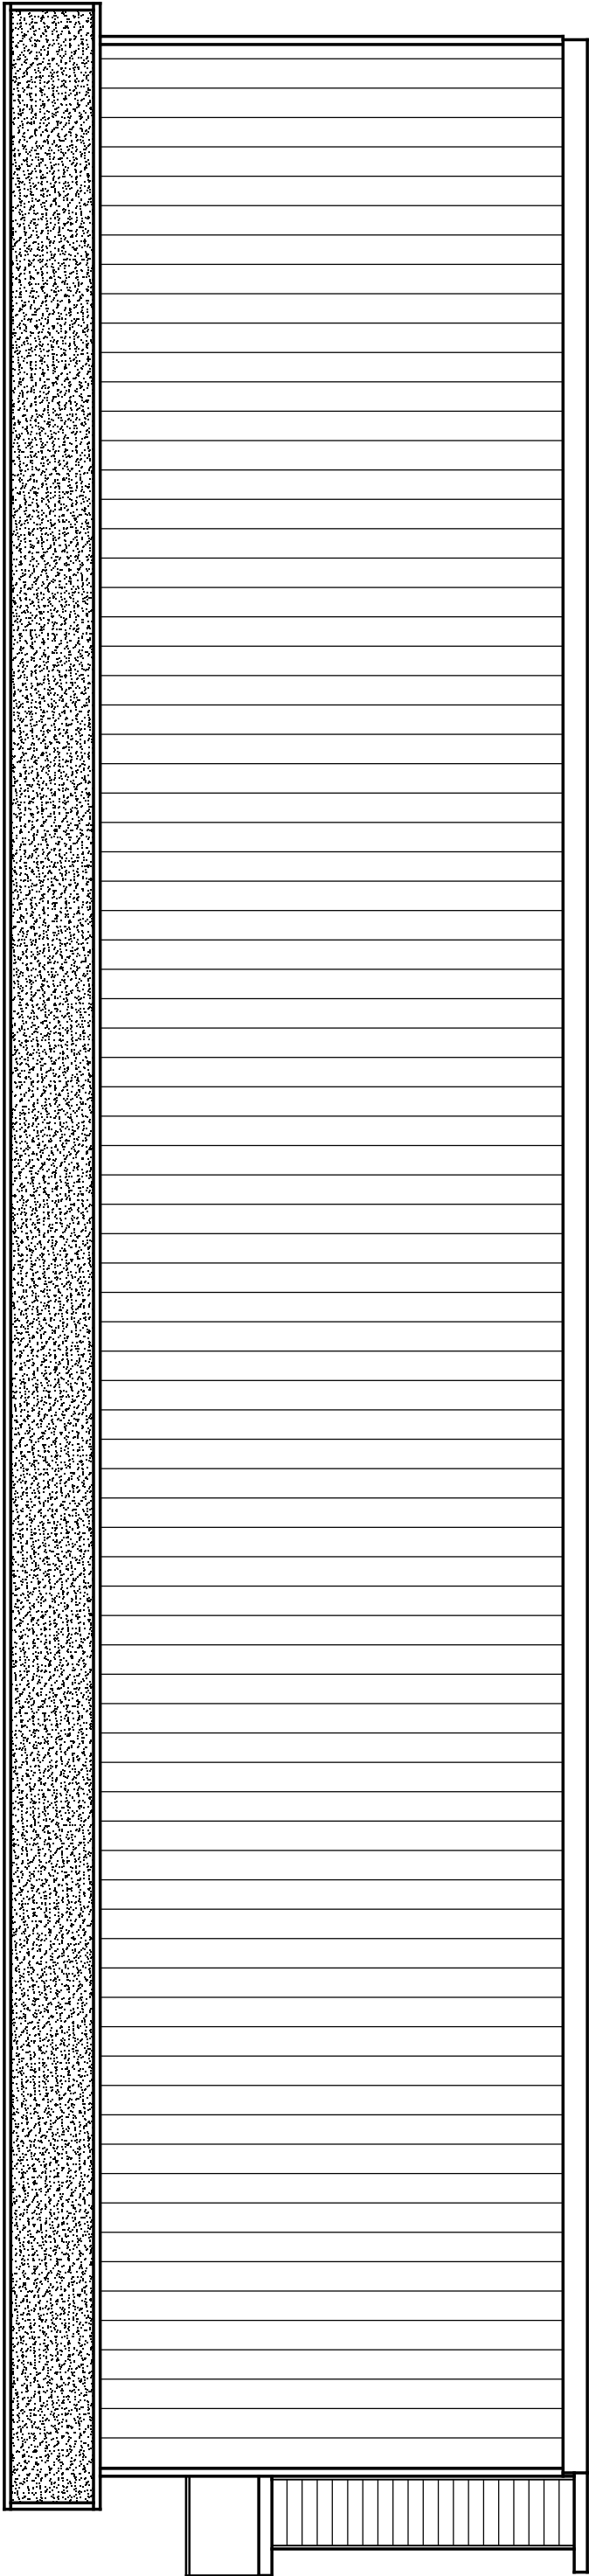

SKALA 1:100

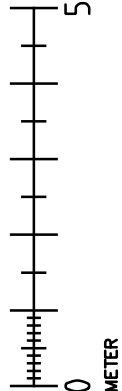

Påbyggnad av vägg för installationer samt
inklädnad av VA och ventilation kan förekomma.

Denna ritning är ej att betrakta som färdig bygghandling
och kan därför avvika från tillhörande köpeavtal.

BET	ANT	ÄNDRINGEN AVSER	DATUM	SIGN
BYGGLOVHANDLING				
RÖDBERGSMYRAN 7 Umeå Kommun				
NORDAB Maskingatan 1 904 22 Umeå 070-668 65 06, Marcus Jirdén				
UPPDRAK.NR P36	RITAD AV DR		HANDLÄGGARE	
DATUM 2019-09-19	ANSVARIG NORDAB			
NYBYGGNAD AV INDUSTRIFASTIGHET				
FASADRITNING				
SKALA 1:100	NUMMER P36.A.3.03			BET 0