



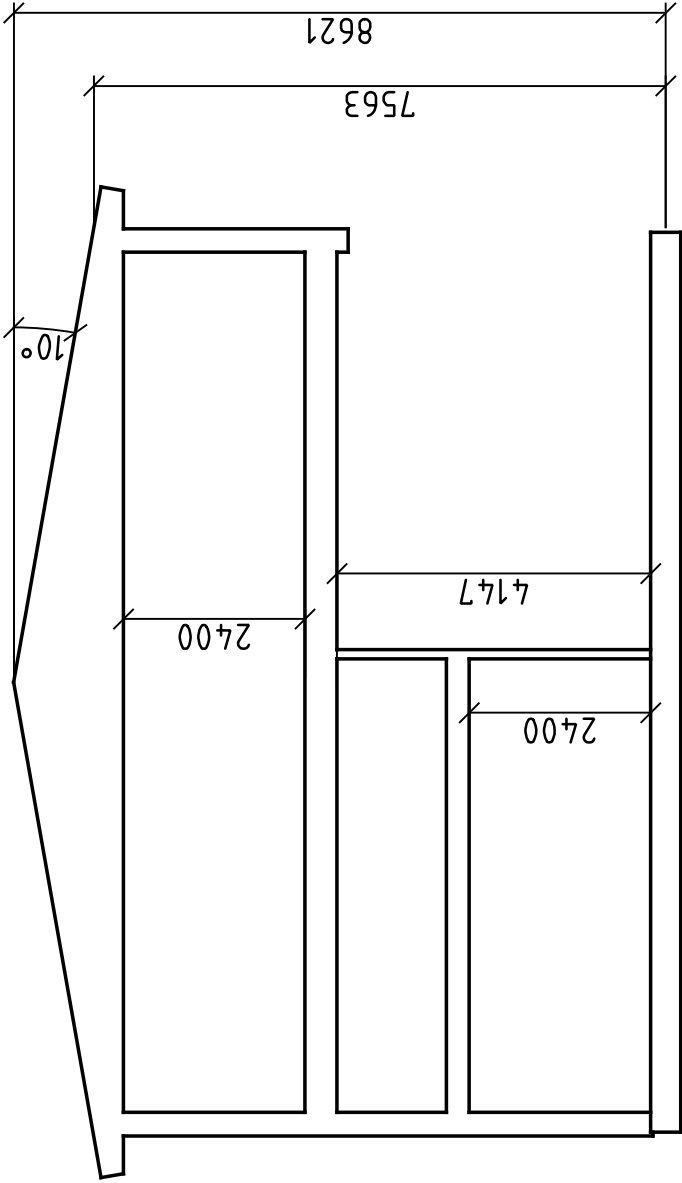

SEKTION B

SKALA 1:100

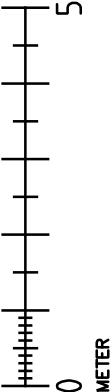

Påbyggnad av vägg för installationer samt inklädnad av VA och ventilation kan förekomma.

Denna ritning är ej att betrakta som färdig bygghandling och kan därför avvika från tillhörande köpeavtal.

BET	ANT	ÄNDRINGEN AVSER	DATUM	SIGN
BYGGLOVHANDLING				
RÖDBERGSMYRAN 7 Umeå Kommun				
NORDAB Maskingatan 1 904 22 Umeå 070-668 65 06, Marcus Jirdén				
UPPDRAGNR	RITAD AV		HANDLÄGGARE	
P36	DR			
DATUM	ANSVARIG			
2019-09-19	NORDAB			
NYBYGGNAD AV INDUSTRIFASTIGHET				
SEKTIONSRTNING				
SKALA	NUMMER		BET	
1:100	P36.A.2.02		0	