

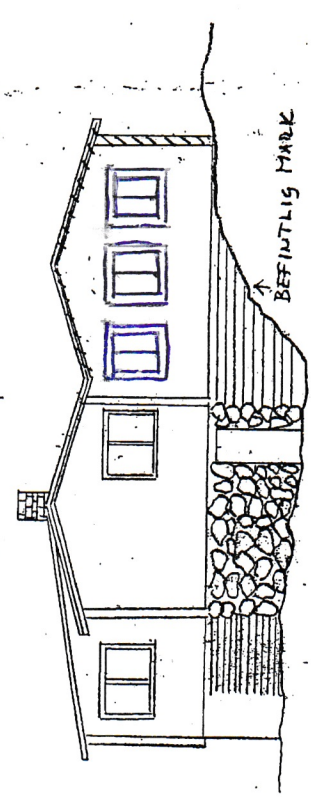


Arch

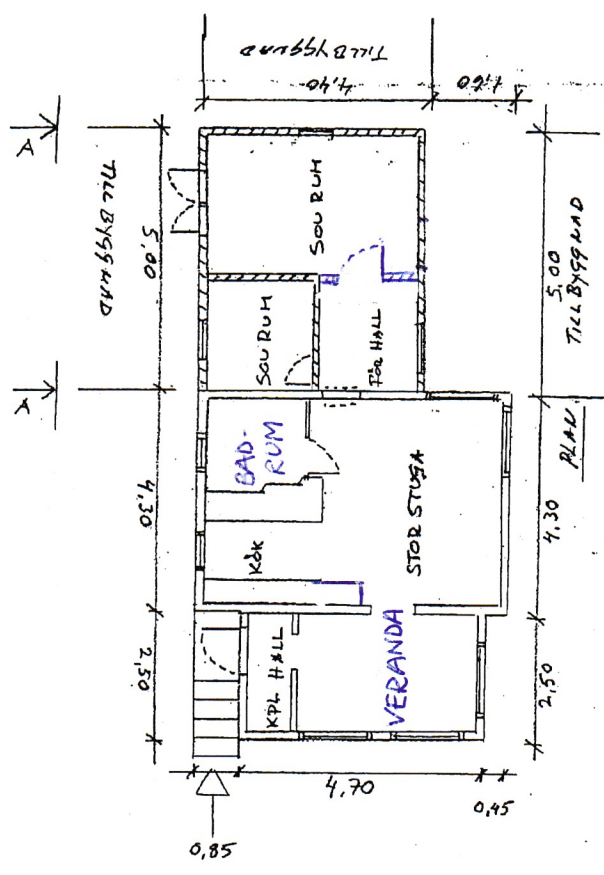


FASAD MOT SÖDER

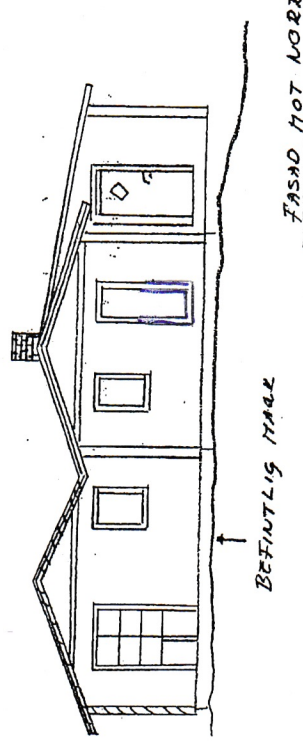


FASAD MOT NORR

PLAN 1:100

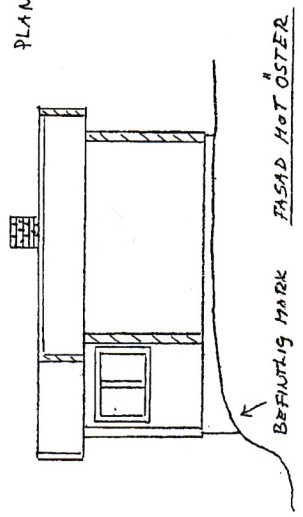

FASAD MOT ÖSTER

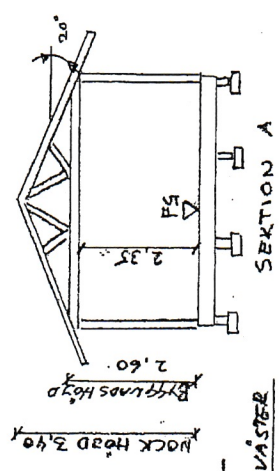


FASAD MOT VÄSTER

SEKTION A

N

1:49

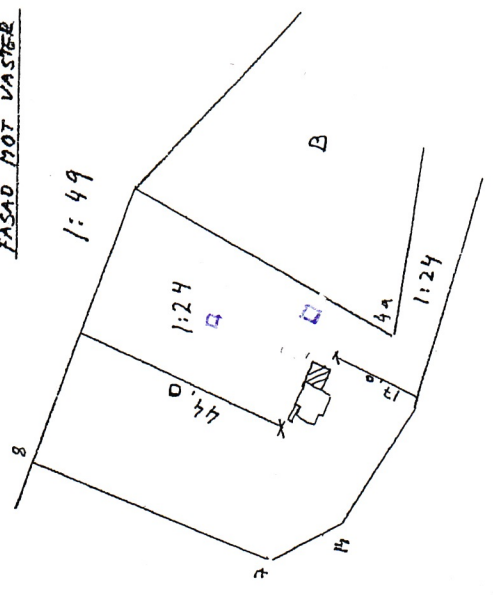

FÖRKLARING
 — BEFINTLIG BYGGNADENS DEL
 ZZZZ NY BYGGNADENS DEL
 --- BYGGNADENS DEL SOM RÄ

1:24

SITUATIONSPLAN SKALA 1:1000