


V

B F II

X 93 550

X 93 500

Y 13 900

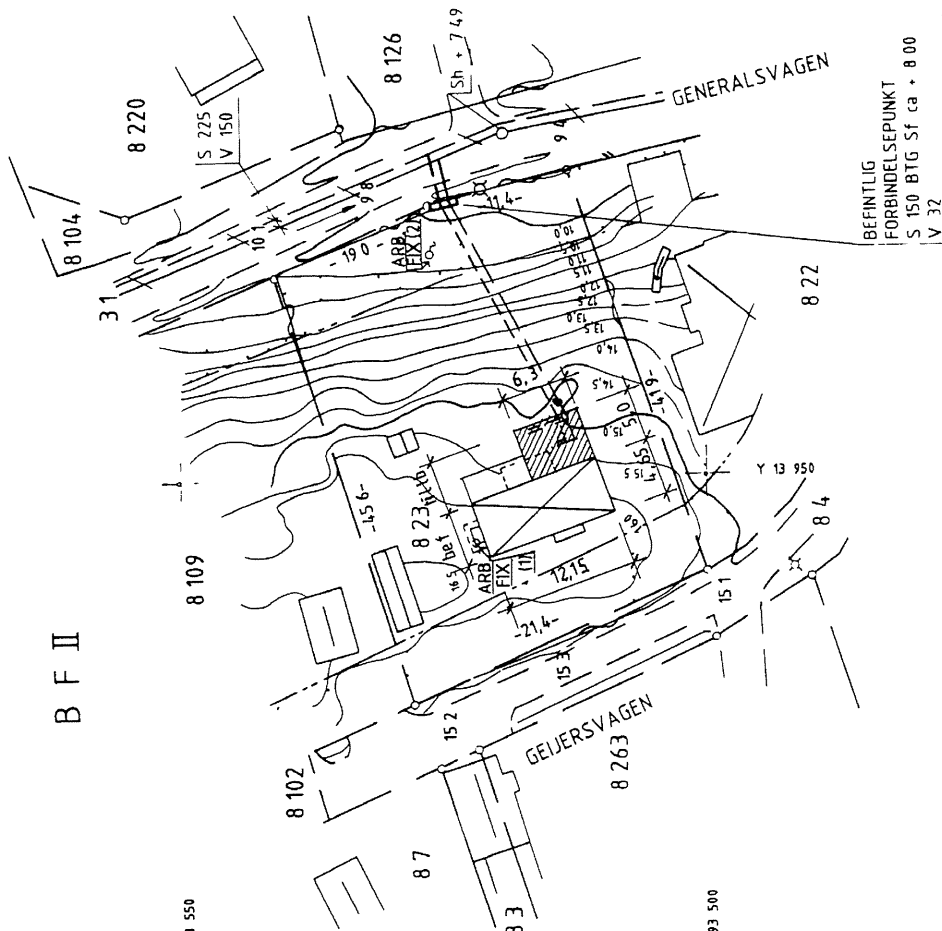

OSTERÅKERS KOMMUN

STADSBYGGNADSKONTORET

SKALA 1:500 10 5 0 10 20m

FORRÄTTNING FASTSTÄLLD 1920-11-25

AREAL 1354 kv.m

ADRESS GENERALSIVAGEN 54

DETALJPLAN FASTSTÄLLD 1964-08-06
ARBETSPÅS 1) +16,36 MEJSELKRYSS PÅ TRAPPA
2) +9,93 PK-SPIK I LEDNINGSTOLPE

BETECKNINGAR

- TRAKTGRANS
- FASTIGHETSGRANS MED GRANSKUNKT
- ANNAN GRANS
- ANVÄNNINGSGRANS
- EGENSKAPSGRANS
- FORESLAGEN GRANS
- MARK SOM EJ FÄR BEBYGGAS
- MARK DAR UTHUS & DYLIKT
- UNDANTAGSVIS FÄR UPPFÖRAS
- MARK TILLGÄNGLIG FOR
- UNDERJORDISKA LEDNINGAR
- VÄNINGSANTAL
- AVVAGD HOJD

- BOSTADS HUS resp UTHUS
- D.O KARTERAT EFTER TAKKONTUREN

SKARMTAK

STAKET

HACK

MUR

STODMUR

SLANT

VAG MED VAGOMRÅDE

DIKE

HOGSPANNINGSLEDNINGAR M STOLPE

FORNLAHNINGAR

SAHFALLO MARK

SERVITUTSOMRÅDE

Serv

FORE SCHAKTNING BOR KONTAKT TAGAS MED EL TELE-
VERK OCH KABELTV ANGÅENDE UNDERJORDISKA LEDNINGAR

VA-LEDNINGAR INLAGDA AV ROSLAGSVATTEN AB

DEN 1991-08-20 AV STEFAN KASTBERG

REVIDERAD

NYBYGGNADSKARTA

OVER FASTIGHETEN

TUNA 823

UPPRÄTTAD 1991-08-15

AV *Stefan Kastberg*

FÖRTYDL NILS LUNDIN

RITAD AV ANN OHLSSON

INMÄTT AV PETER LECKNE

KOORDINATFORTECKNING

OBS! FASTIGHETEN SAKNAR GRANSKUNKTER

OCH TILLHÖRANDE KOORDINATER I





SITUATIONSPLAN UPPRÄTTAD *Stefan Kastberg*

DEN 1991 09 05 AV LUNDE BYGGINGBYRÅ

LÖPNR 1416

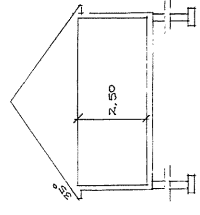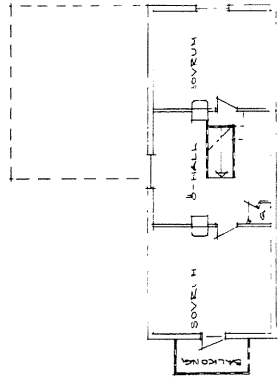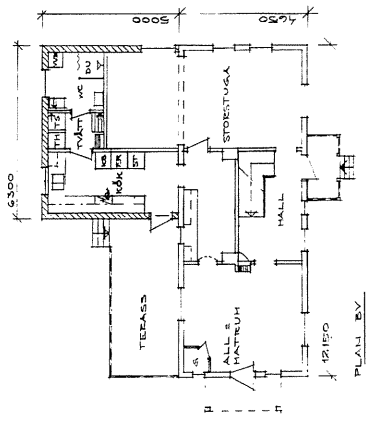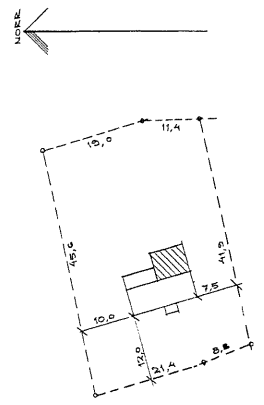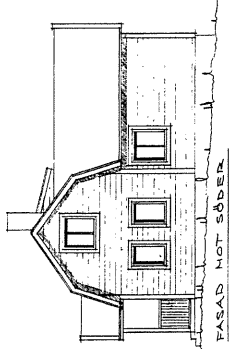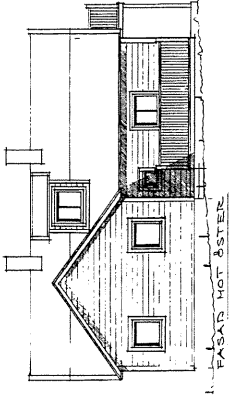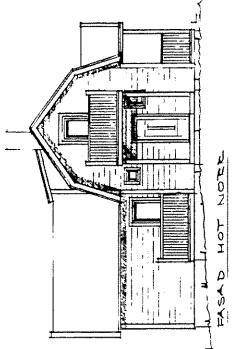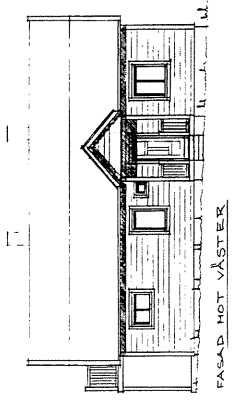


VENTILATION:
SPIRD-RÖR UPPEHÅLLS PÅ
LÄMPLIGT OCH MÖRKÄNT STÄTT





ANNE-MARIE RIEGER
DALKÄRSLIDEN 106 102 24 VÄLLINGBY
TUNA S. 23 ÖSTERÅKER KOMMUN
TILLBYGGNAD
PLANER, FASADER, SEKTION, SITUATIONSPLAN
SKALA 1:100 - 1:500
RT KV
S 107.58 2/11/51

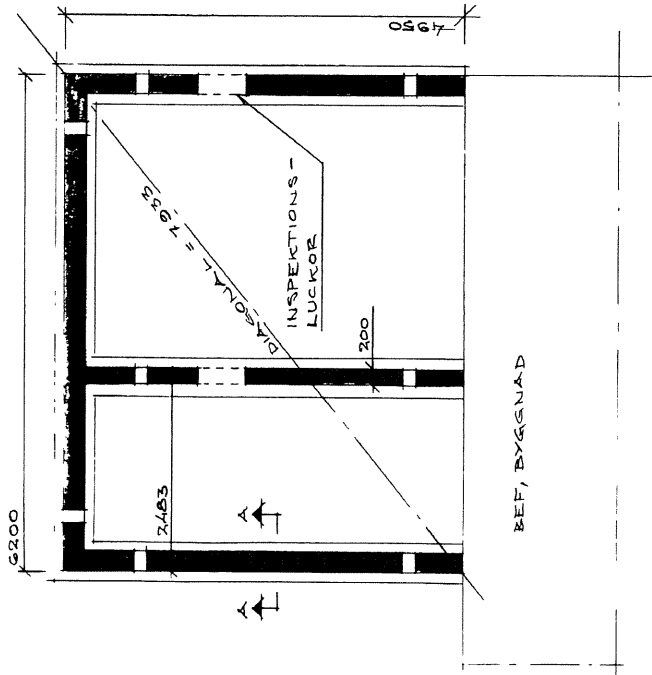

GRUND 1:50

PANEL 22 MM
 LUFTRUM 28 MM
 GULLFIBER FASADSKIVA 60 MM
 REGULAR 45 x 120 MM
 GULLFIBER 120 MM
 PLASTFOLIE
 VÄGSKIVA 13 MM

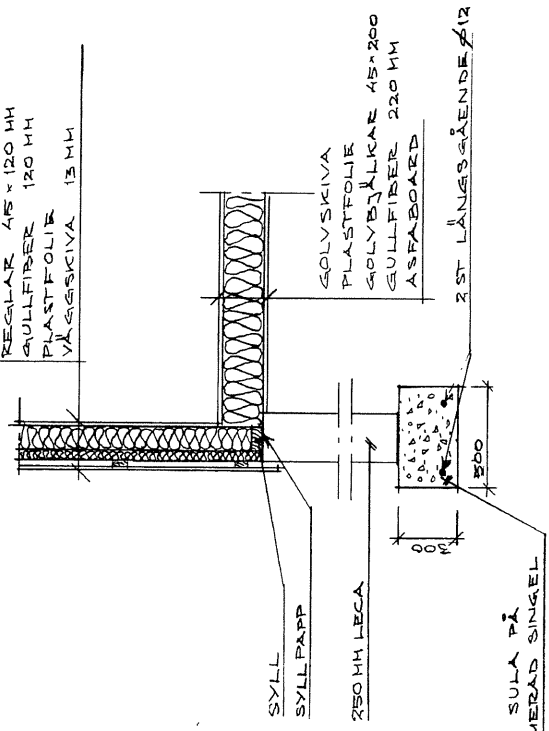

GJUTEN SULA PÅ
 KONSTRIMERAD SINGEL

SEKTION A-A 1:20

BETONGA. BTG I STD K 280
 ARMERING. K 240


1:20
 B. l. ut 8 08.25 8327

5794/271

ANNE-MARIE RIEGER
 DALKÄRRELEDEN 106 16224 VÄLLINGBY
 TUNA S:28 ÖSTERÅKER KOMMUN
 TILLBYGGNAD
 GRUND, SEKTION
 SKALA. 1:50 - 1:20
 RIT. KV
