


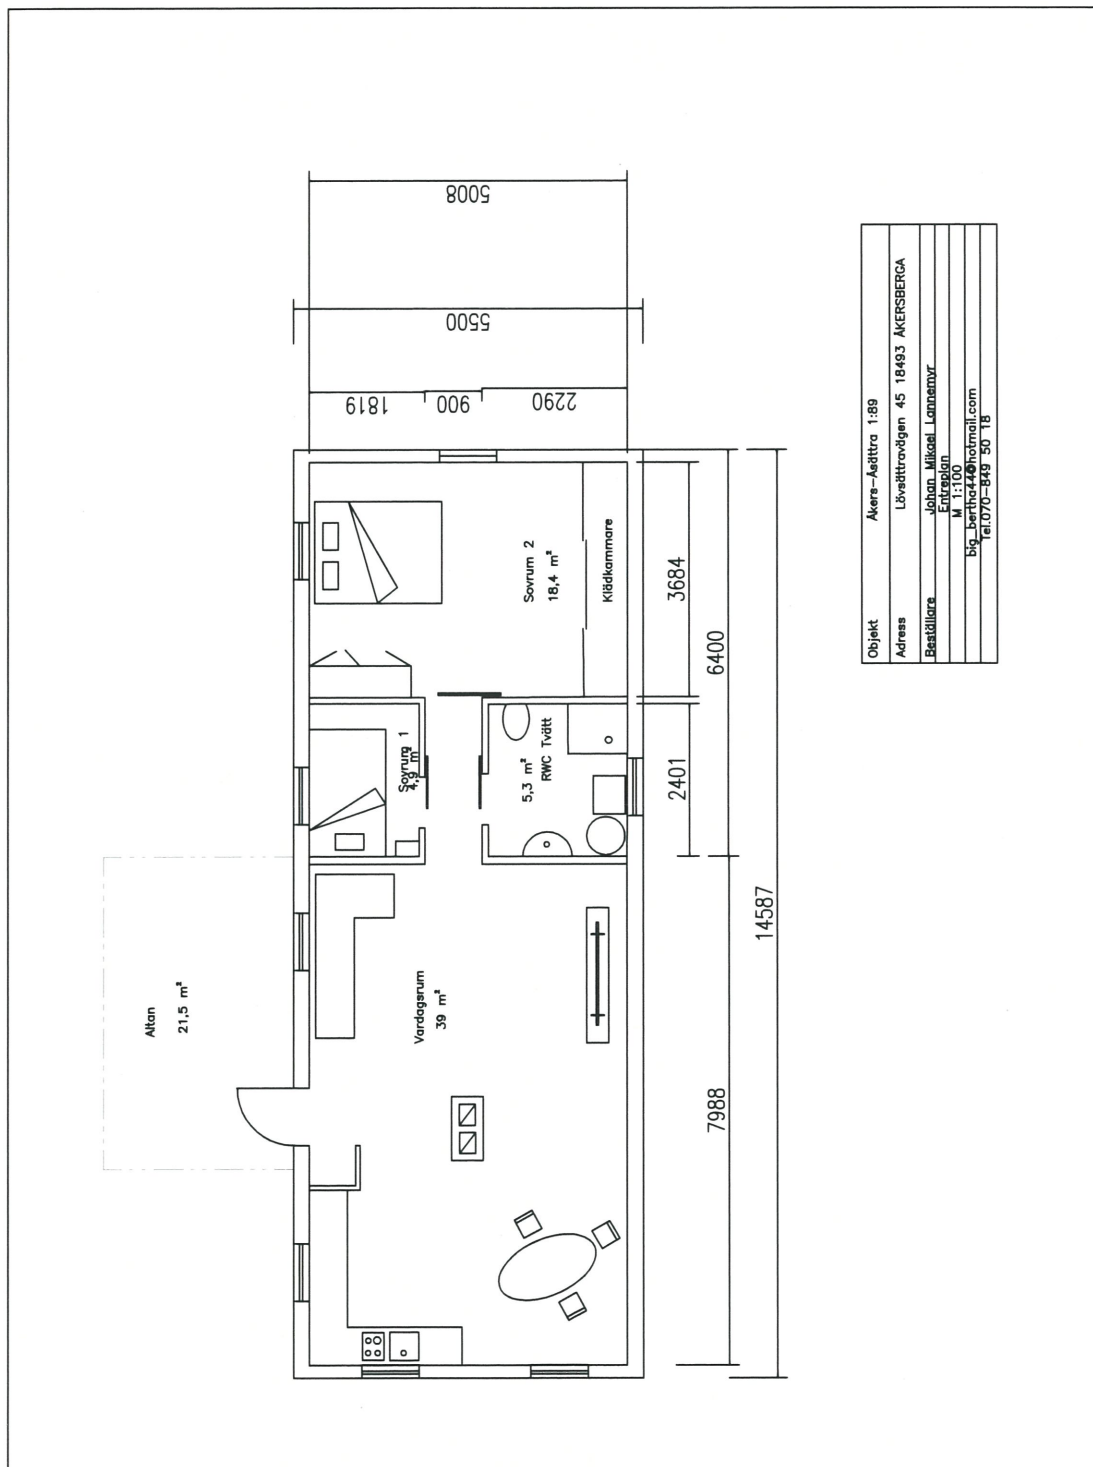

Objekt	Åkers-Åsättra 1:89
Adress	Lövströvägen 45 18493 ÅKERSBERGA
Beställare	Johan Mikael Lannamur
Telefon	Tel. 070-849 50 18