



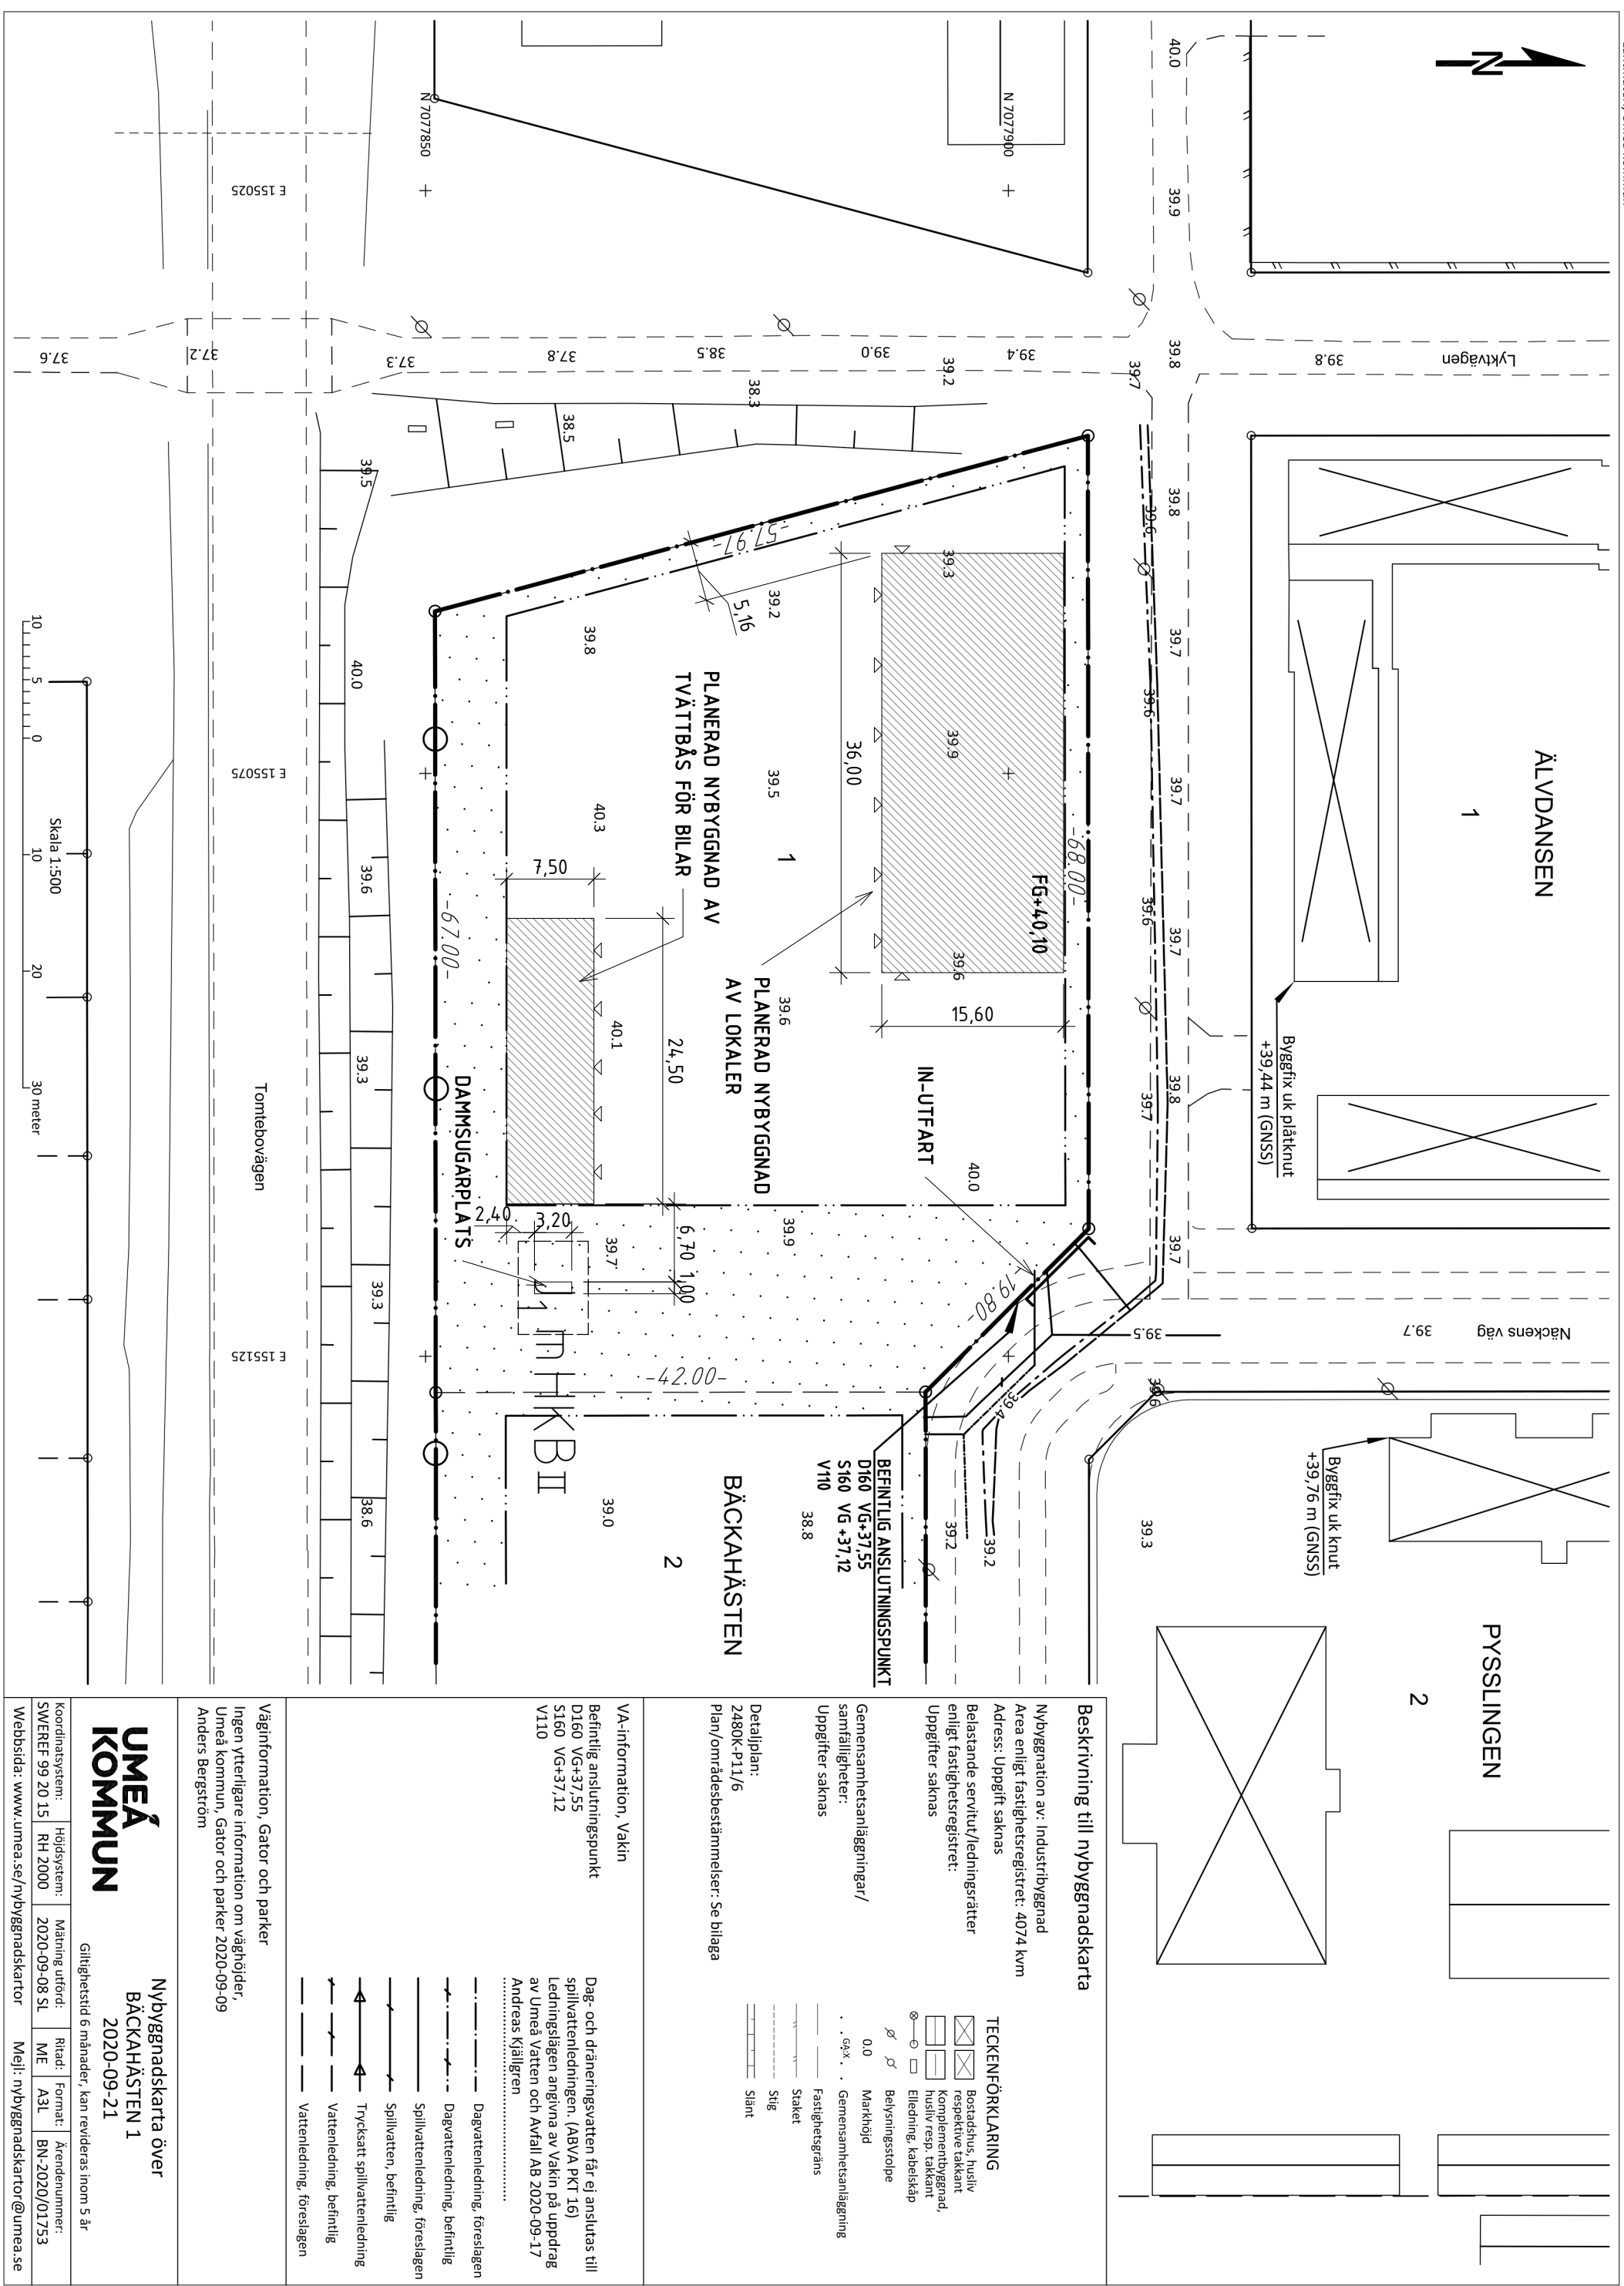

SITUATIONSPLAN

1 : 500

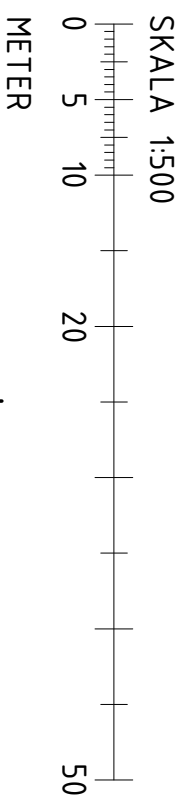

A	BYGGMÄNSKLIGERING	2021-06-03	AR
BET	ANSÖKNINGSVARSER	DATUM	SIGN
BYGGLÖSHANDLING			
BÄCKHÄSTEN 1			
UMEÅ			
			
X	A	RYDFJÄLL BYGGEKONSULT AB	Tel. 090 - 14 00 49
UPPDRAGS NR	FUNKTIONSKONSTIT. AV	HANDLINGSNR	
	AR		
DATUM	ANSÖKNING		
2021-05-06			
NYBYGGNAD INDUSTRIRIHALL SITUATIONSPLAN			
SÖLA A1 1500 A3 1:1000	NUMMER		BET
	A-40-1-00		A