



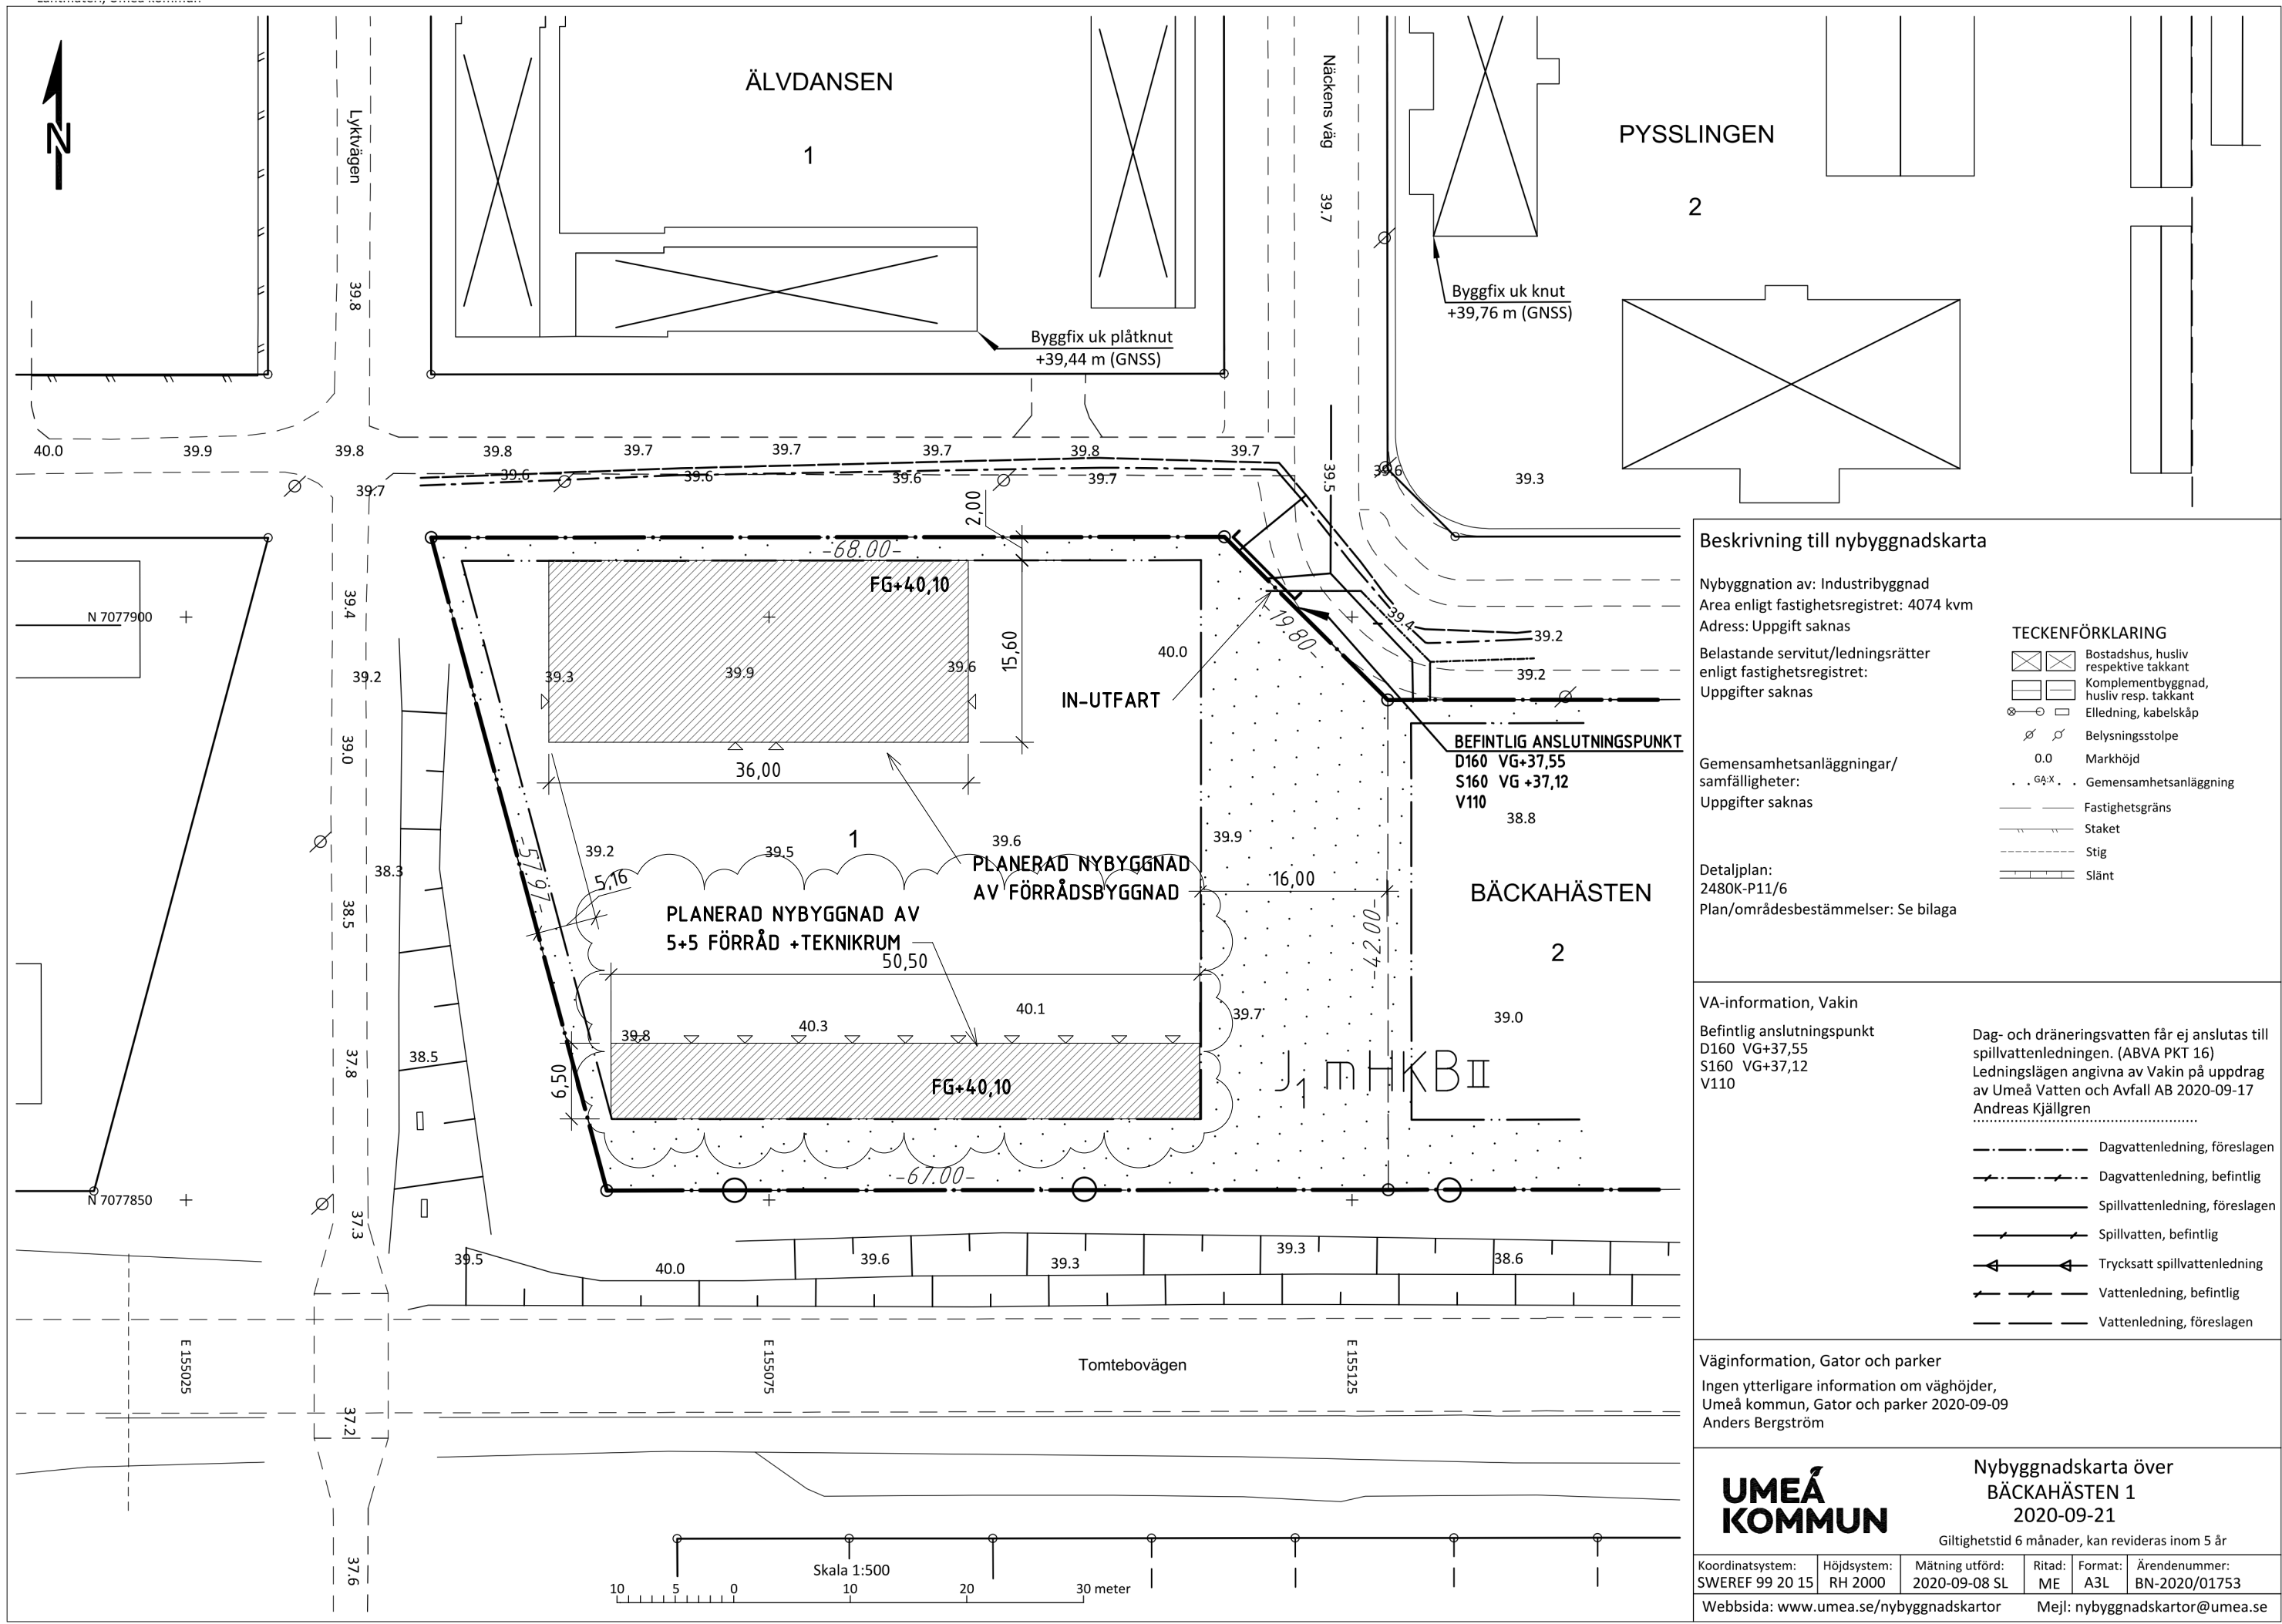

SITUATIONSPLAN
1 : 500

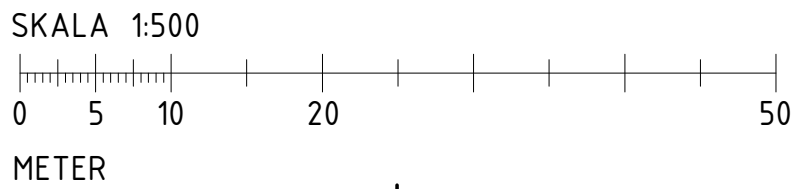

C	FÖRRÅDSBYGGNAD	2022-09-07	AR
B	MÅTT	2021-08-16	AR
A	BYGGNADSPACERING	2021-06-03	AR
BET	ÄNDRINGEN AVSER	DATUM	SIGN
BYGGLOVSHANDLING			
BÄCKAHÄSTEN 1			
UMEÅ			
 Rydfjäll BYGGKONSULT			
☒	A	RYDFJÄLL BYGGKONSULT AB	tel. 090-14 00 49
UPPDRAG NR		RITAD/KONSTR. AV	HANDLÄGGARE
		AR	
DATUM		ANSVARIG	
2021-05-06			
NYBYGGNAD INDUSTRIHALL			
SITUATIONSPLAN			
SKALA	NUMMER	BET	
A1 1:500	A-40-1-00	C	
A3 1:1000			