


FÖRKLARINGSTEXT

HUVUDRITNING,
SYMBOLER OCH FÖRKORTNINGAR

BETRÄFFANDE INREDNING/BYGGNADSDELARS
LEVERANSOMFATTNING, SE GÄLLANDE KÖPEAVTAL.


--- FÖRBEREDD FÖR REDOVISAD INREDNING
- - - AVLOPPSSTAM
○ STUPRÖR
○ KLINKER

-B0.9 =	BRÖSTNINGSHÖJD	M.M. =	MULTIMEDIASKÅP
DM =	DISKMASKIN	RÅ =	RÅGLAS
EL.C. =	EL-CENTRAL	ST =	STÄDSKÅP
F =	FASTA FÖNSTER, ÖVRIGA ÖPPNINGSBARA	TF =	TAKFÖNSTER
FM =	FRYSSKÅP	TG =	TOMTGRÄNS
FM =	FASADMÄTARSKÅP	TM =	TVÄTTMASKIN
FSH =	FÖRESLAGEN SOCKELHÖJD	TP =	TVÄTTPELARE (TM+TT)
G =	GARDEROB	TT =	TORKTUMLARE
GVF =	GOLVVÄRMEFÖRDELARE	VFS =	VATTENFÖRDELARSKÅP
HK =	GRUNDLÄGGANDE TILLGÄNGLIGHET	VM =	VATTENMÄTARE
	FÖR MANUELL RULLSTOL	VP =	VÄRMEPUMP
HT =	HANDUKSTORK	VS =	VÄGGSKÅP
K =	KYLSKÅP	VUK =	VATTENUTKASTARE

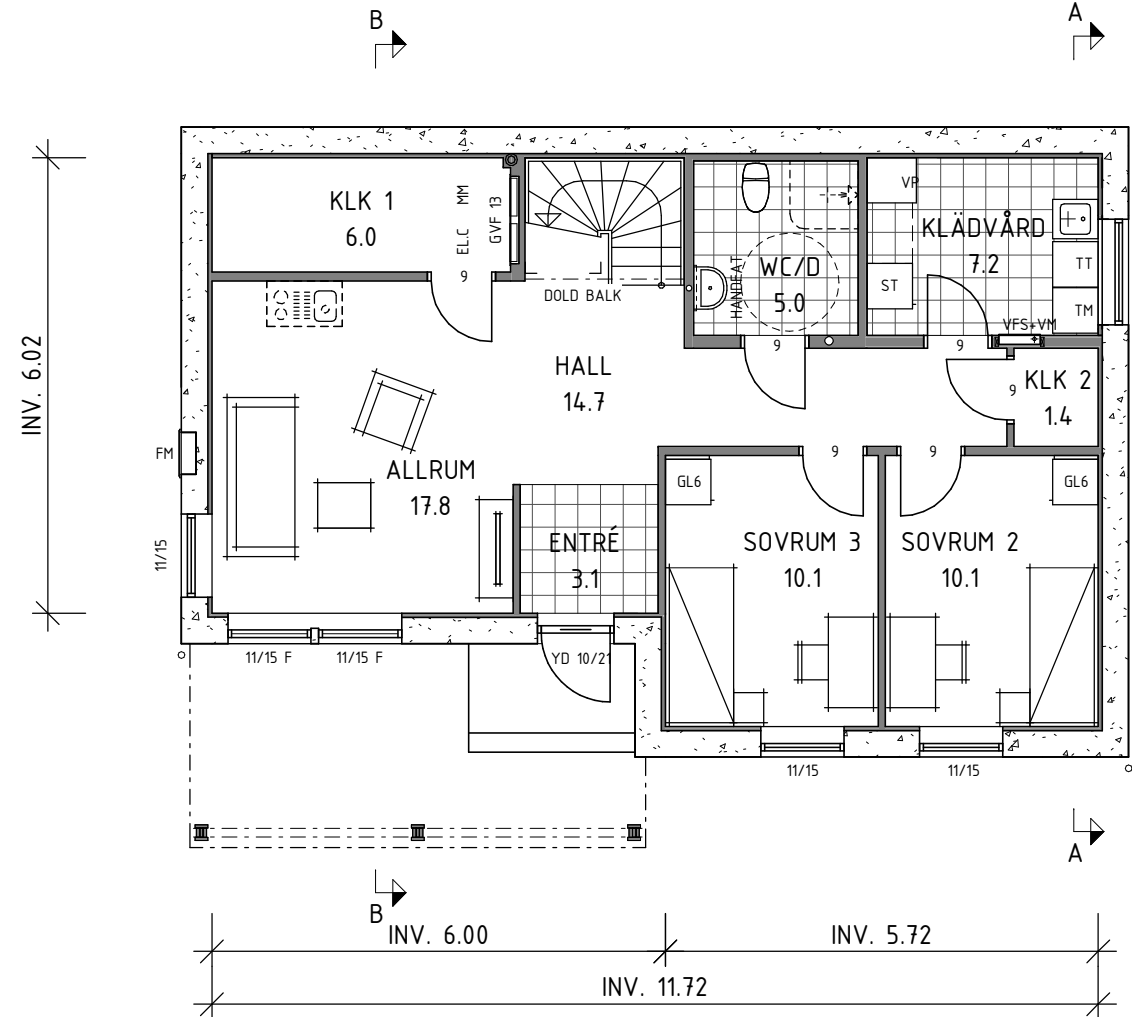

ENTRÉPLAN

BOAREA	70.3 m ²
BIAREA	8.5 m ²
INVÄNDIG AREA	79.0 m ²

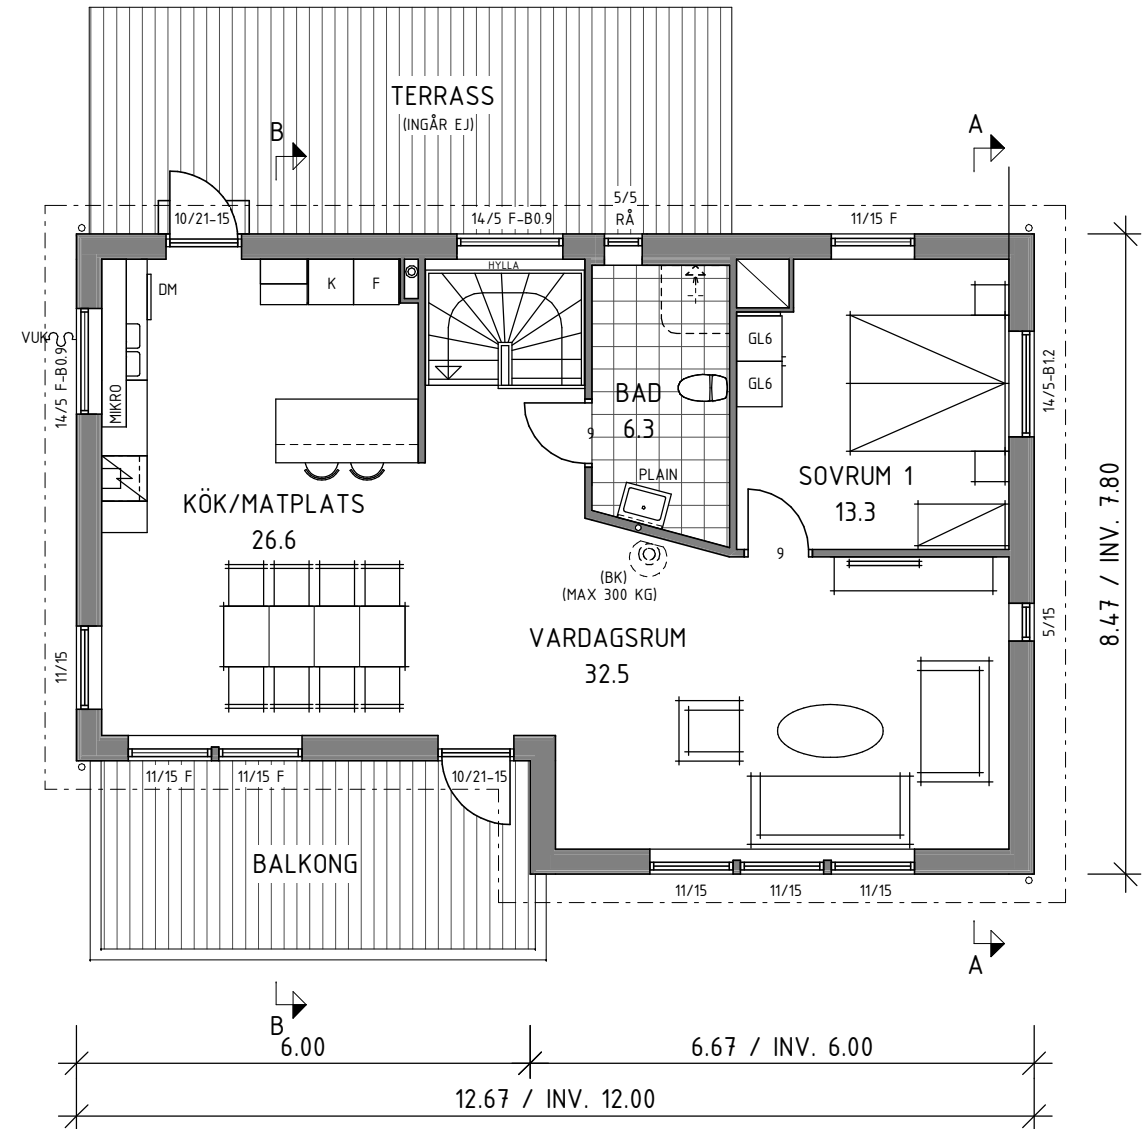


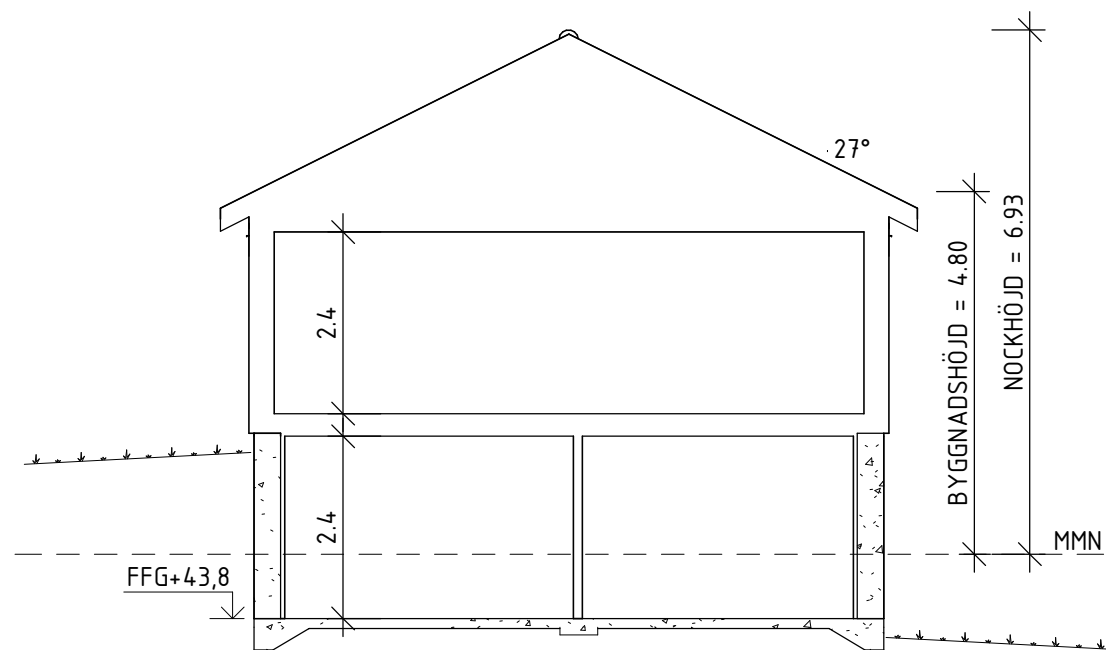
ÖVERPLAN

BOAREA	84.6 m ²
INVÄNDIG AREA	84.6 m ² VARAV ÖPPNING I BJÄLKLAG 3.5 m ²
BYGGNADSAREA	113.7 m ² VARAV BALKONG 15,4 m ²


ENKLARE KONSTRUKTIONSFÖRÄNDRINGAR KAN
FÖREKOMMA EFTER PROJEKTERING.

EV. LEDNINGSSCHAKT OCH TRUMMOR FÖR
VENTILATION OCH AVLOPP ÄR EJ REDOVISADE.
FÖRLÄGGNING FRAMGÅR AV INSTALLATIONS-RITNING.

SÄLJARE PERNILLA BENNET		SÄLJKONTOR STOCKHOLM		REV	DATUM	ÄNDRINGEN AVSER		SIGN
 MOVEHOME 570 10 KORSBERGA TEL 0383-208 50 MOVEHOME.SE				FASTIGHET				
				GUDBY 6:32 NYNÄSHAMN KOMMUN				
				NAMN				
				TRIVSELHUS AB				
SIGN	SYSTEM	HUSMODELL						
CE	Pi 240	MOVE #401 S						
DATUM	SKALA	PROJEKTNUMMER	OBJEKTNUMMER	AVTALSNUMMER	RITNING			NR.
2017-05-19	1 : 100		0117639	13373	ENTRÉPLAN, ÖVERPLAN			A01



SEKTION A-A

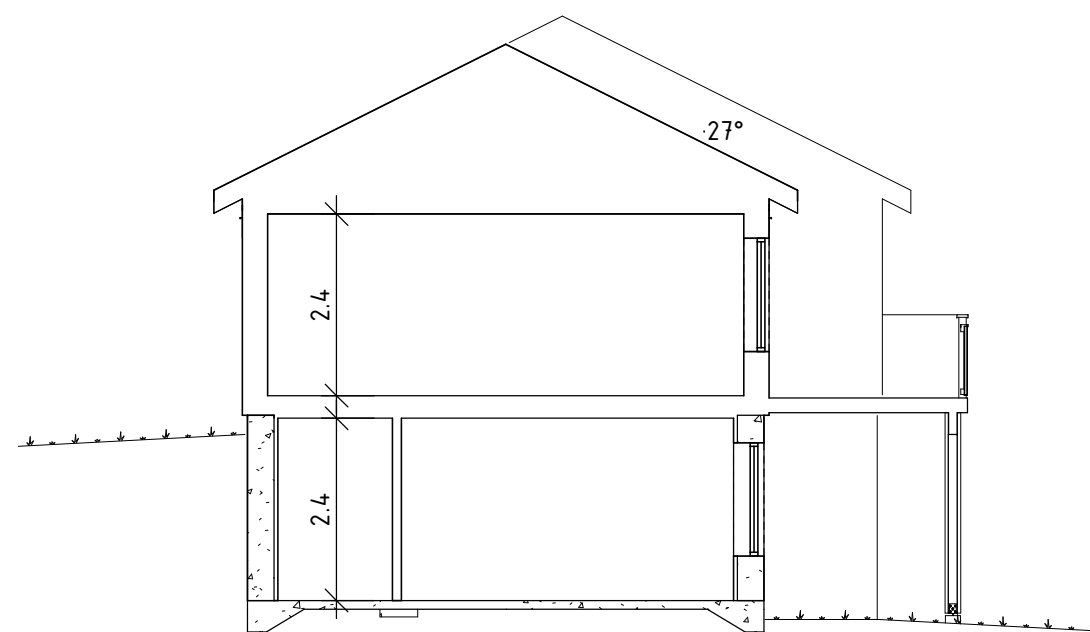

SEKTION B-B

ENKLARE KONSTRUKTIONSFÖRÄNDRINGAR KAN
FÖREKOMMA EFTER PROJEKTERING.

EV. LEDNINGSSCHAKT OCH TRUMMOR FÖR
VENTILATION OCH AVLOPP ÄR EJ REDOVISADE.
FÖRLÄGGNING FRAMGÅR AV INSTALLATIONS-RITNING.




SÄLJARE PERNILLA BENNET		SÄLJKONTOR STOCKHOLM		A	2017-10-09	ENL. REV. BEST. 2017-09-26	CE
SIGN CE		SYSTEM Pi 240		REV. DATUM		ÄNDRINGEN AVSER	SIGN
DATE 2017-05-19		SKALA 1 : 100		HUSMODELL MOVE #401 R		FASTIGHET GUDBY 6:32 NYNÄSHAMN KOMMUN	
PROJEKTNUMMER .		OBJEKTNUMMER 0117639		AVTALSNUMMER 13373		NAMN TRIVSELHUS AB	
RITNING SEKTION		NR. A02					

Dessa ritningar tillhör Trivselhus AB och är skyddade enligt upphovsrättslagen (URL). De får inte kopieras, spridas eller i övrigt ändras utan upphovsmannens medgivande.



Fasadfärg: Grå
Takpannor: Tegelröda

FASAD MOT SYDVÄST

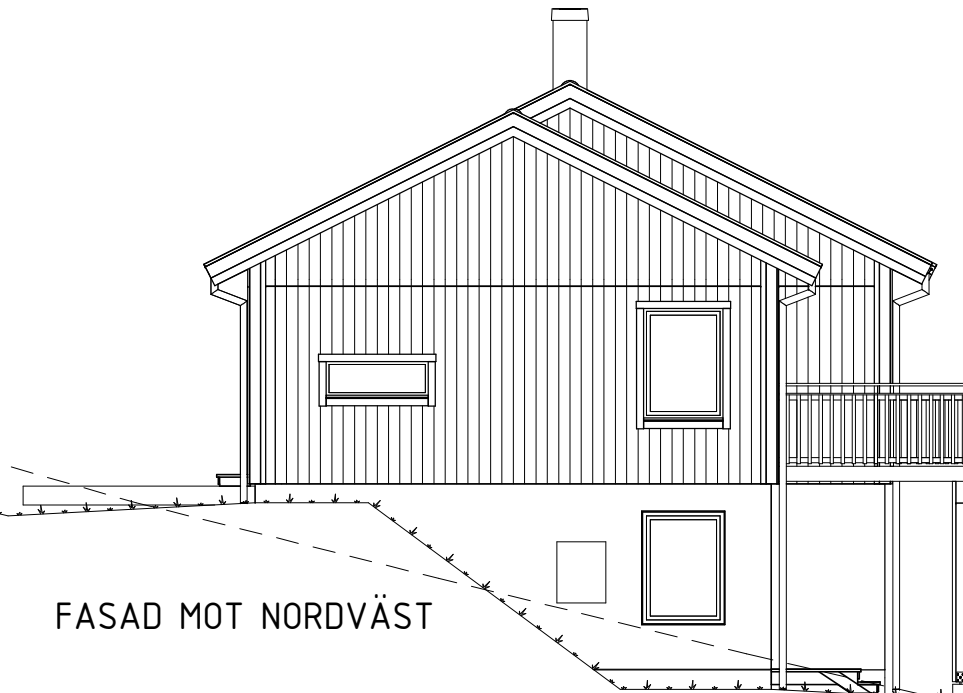

FASAD MOT NORDVÄST

T.G.
GATA




—————	BLIVANDE MARK
- - - - -	BEFINTLIG MARK
- . - . - .	GATA

A3 420 x 297mm

SÄLJARE PERNILLA BENNET		SÄLJKONTOR STOCKHOLM		A	2017-10-09	ENL. REV. BEST. 2017-09-26	CE
SIGN	CE	SYSTEM	Pi 240	REV	DATUM	ÄNDRINGEN AVSER	SIGN
 MOVEHOME 570 10 KORSBERGA TEL 0383-208 50 MOVEHOME.SE				FASTIGHET			
				GUDBY 6:32 NYNÄSHAMN KOMMUN			
2017-05-19				NAMN			
				TRIVSELHUS AB			
DATUM	2017-05-19	SKALA	1 : 100	PROJEKTNUMMER	0117639	AVTALSNUMMER	13373
RITNING						NR.	
FASAD 1						A03	


RITNING: 4012

Dessa ritningar tillhör Trivselhus AB och är skyddade enligt upphovsrättslagen (URL).
 De får inte kopieras, spridas eller i övrigt ändras utan upphovsmannens medgivande.

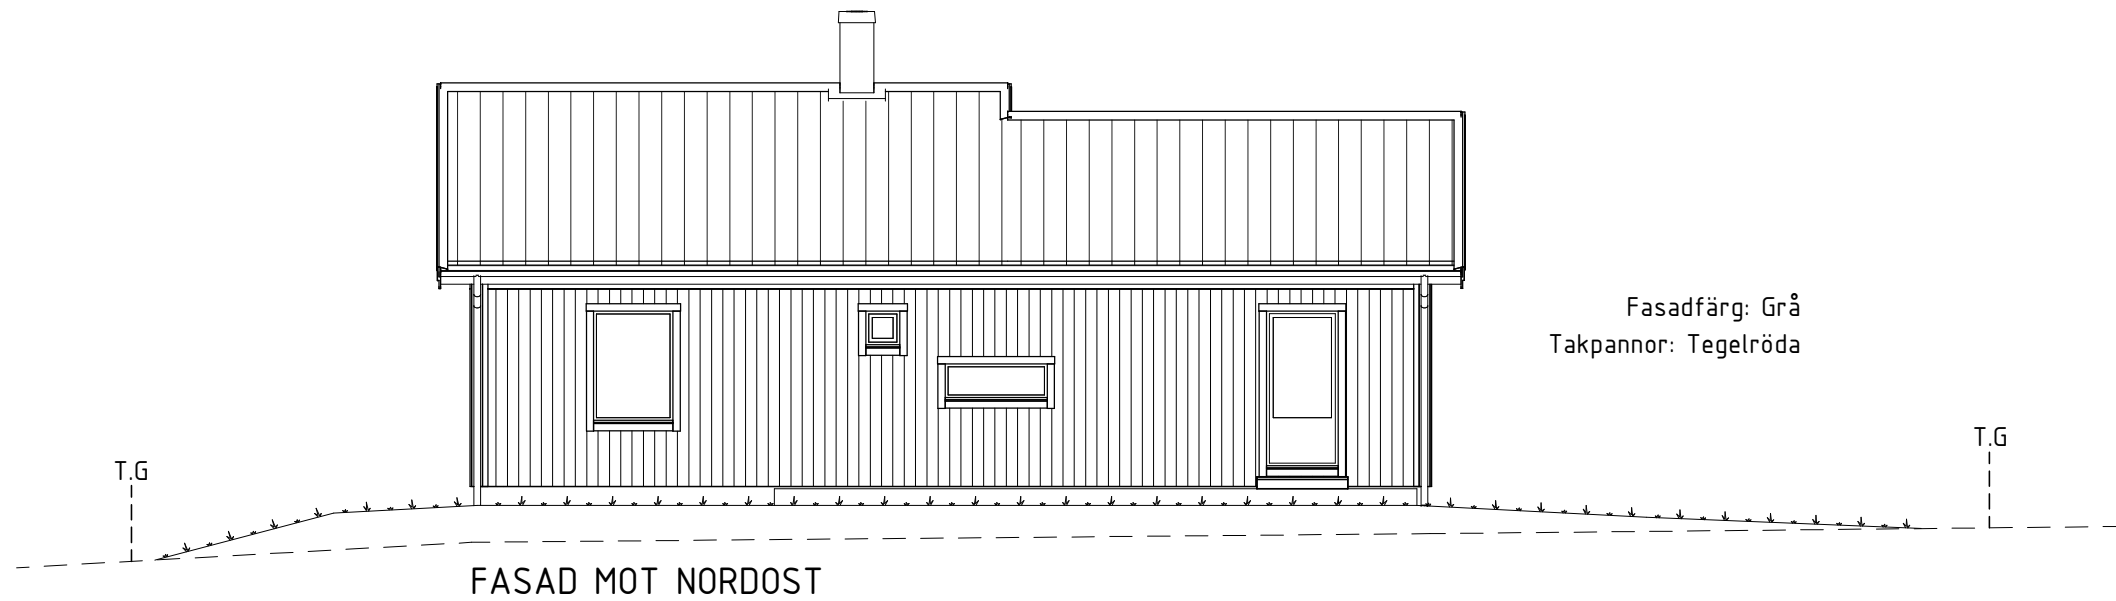

Fasadfärg: Grå
 Takpannor: Tegelröda

FASAD MOT NORDOST

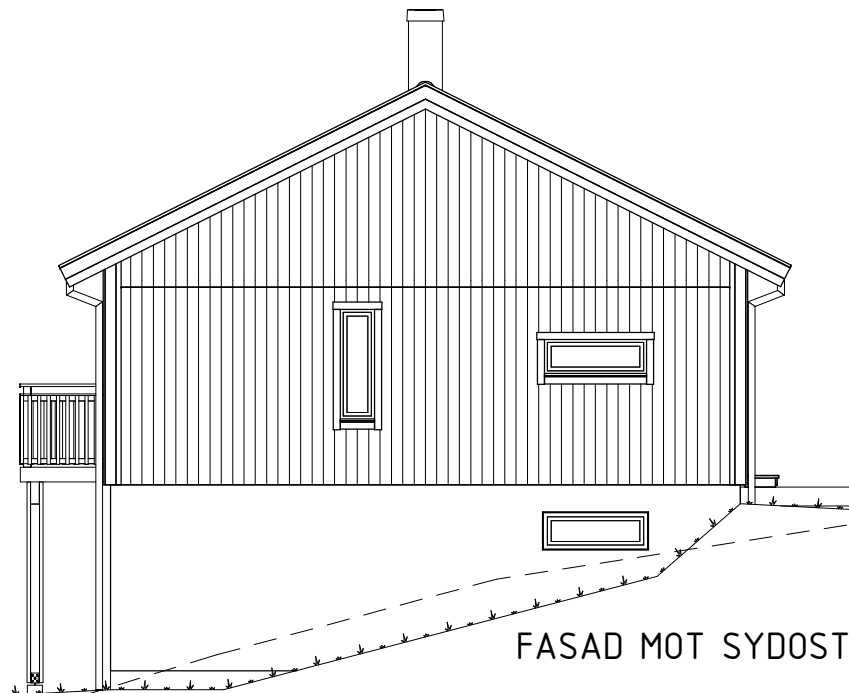

FASAD MOT SYDOST

————— BLIVANDE MARK
 - - - - - BEFINTLIG MARK
 - · - · - GATA



GATA

T.G

T.G

T.G

A3 420 x 297mm

SÄLJARE PERNILLA BENNET		SÄLJKONTOR STOCKHOLM		A	2017-10-09	ENL. REV. BEST. 2017-09-26	CE
SIGN CE		SYSTEM Pi 240		REV	DATUM	ÄNDRINGEN AVSER	SIGN
DATE 2017-05-19		SKALA 1 : 100		FASTIGHET			
PROJEKTNUMMER .		OBJEKTNUMMER 0117639		GUDBY 6:32 NYNÄSHAMN KOMMUN			
AVTALSNUMMER 13373		RITNING FASAD 2		NAMN			
NR. A04		TRIVSELHUS AB					



MOVEHOME
 570 10 KORSBERGA
 TEL 0383-208 50
 MOVEHOME.SE

RITNINGS- 4012